
7E HERZIENING BESTEMMINGSPLAN BUITENGEBIED, LOCATIE DORPSSTRAAT 209

Bestemmingsplan

22 februari 2022

RHO ADVISEURS



RHO ADVISEURS


DATUM	22 februari 2022
KENMERK	NL.IMRO.0642.BP15Dorpsstraat-3001
PROJECT PROJECTLEIDER	7e herziening bestemmingsplan Buitengebied, locatie dorpsstraat 209 drs. M.P. Kegler
OPDRACHTGEVER PROJECTNUMMER	Piet Buitendijk 20190935
AUTEUR STATUS	Maurits van der Berg, MSc. Vastgesteld



VERBEELDING

RHO ADVISEURS



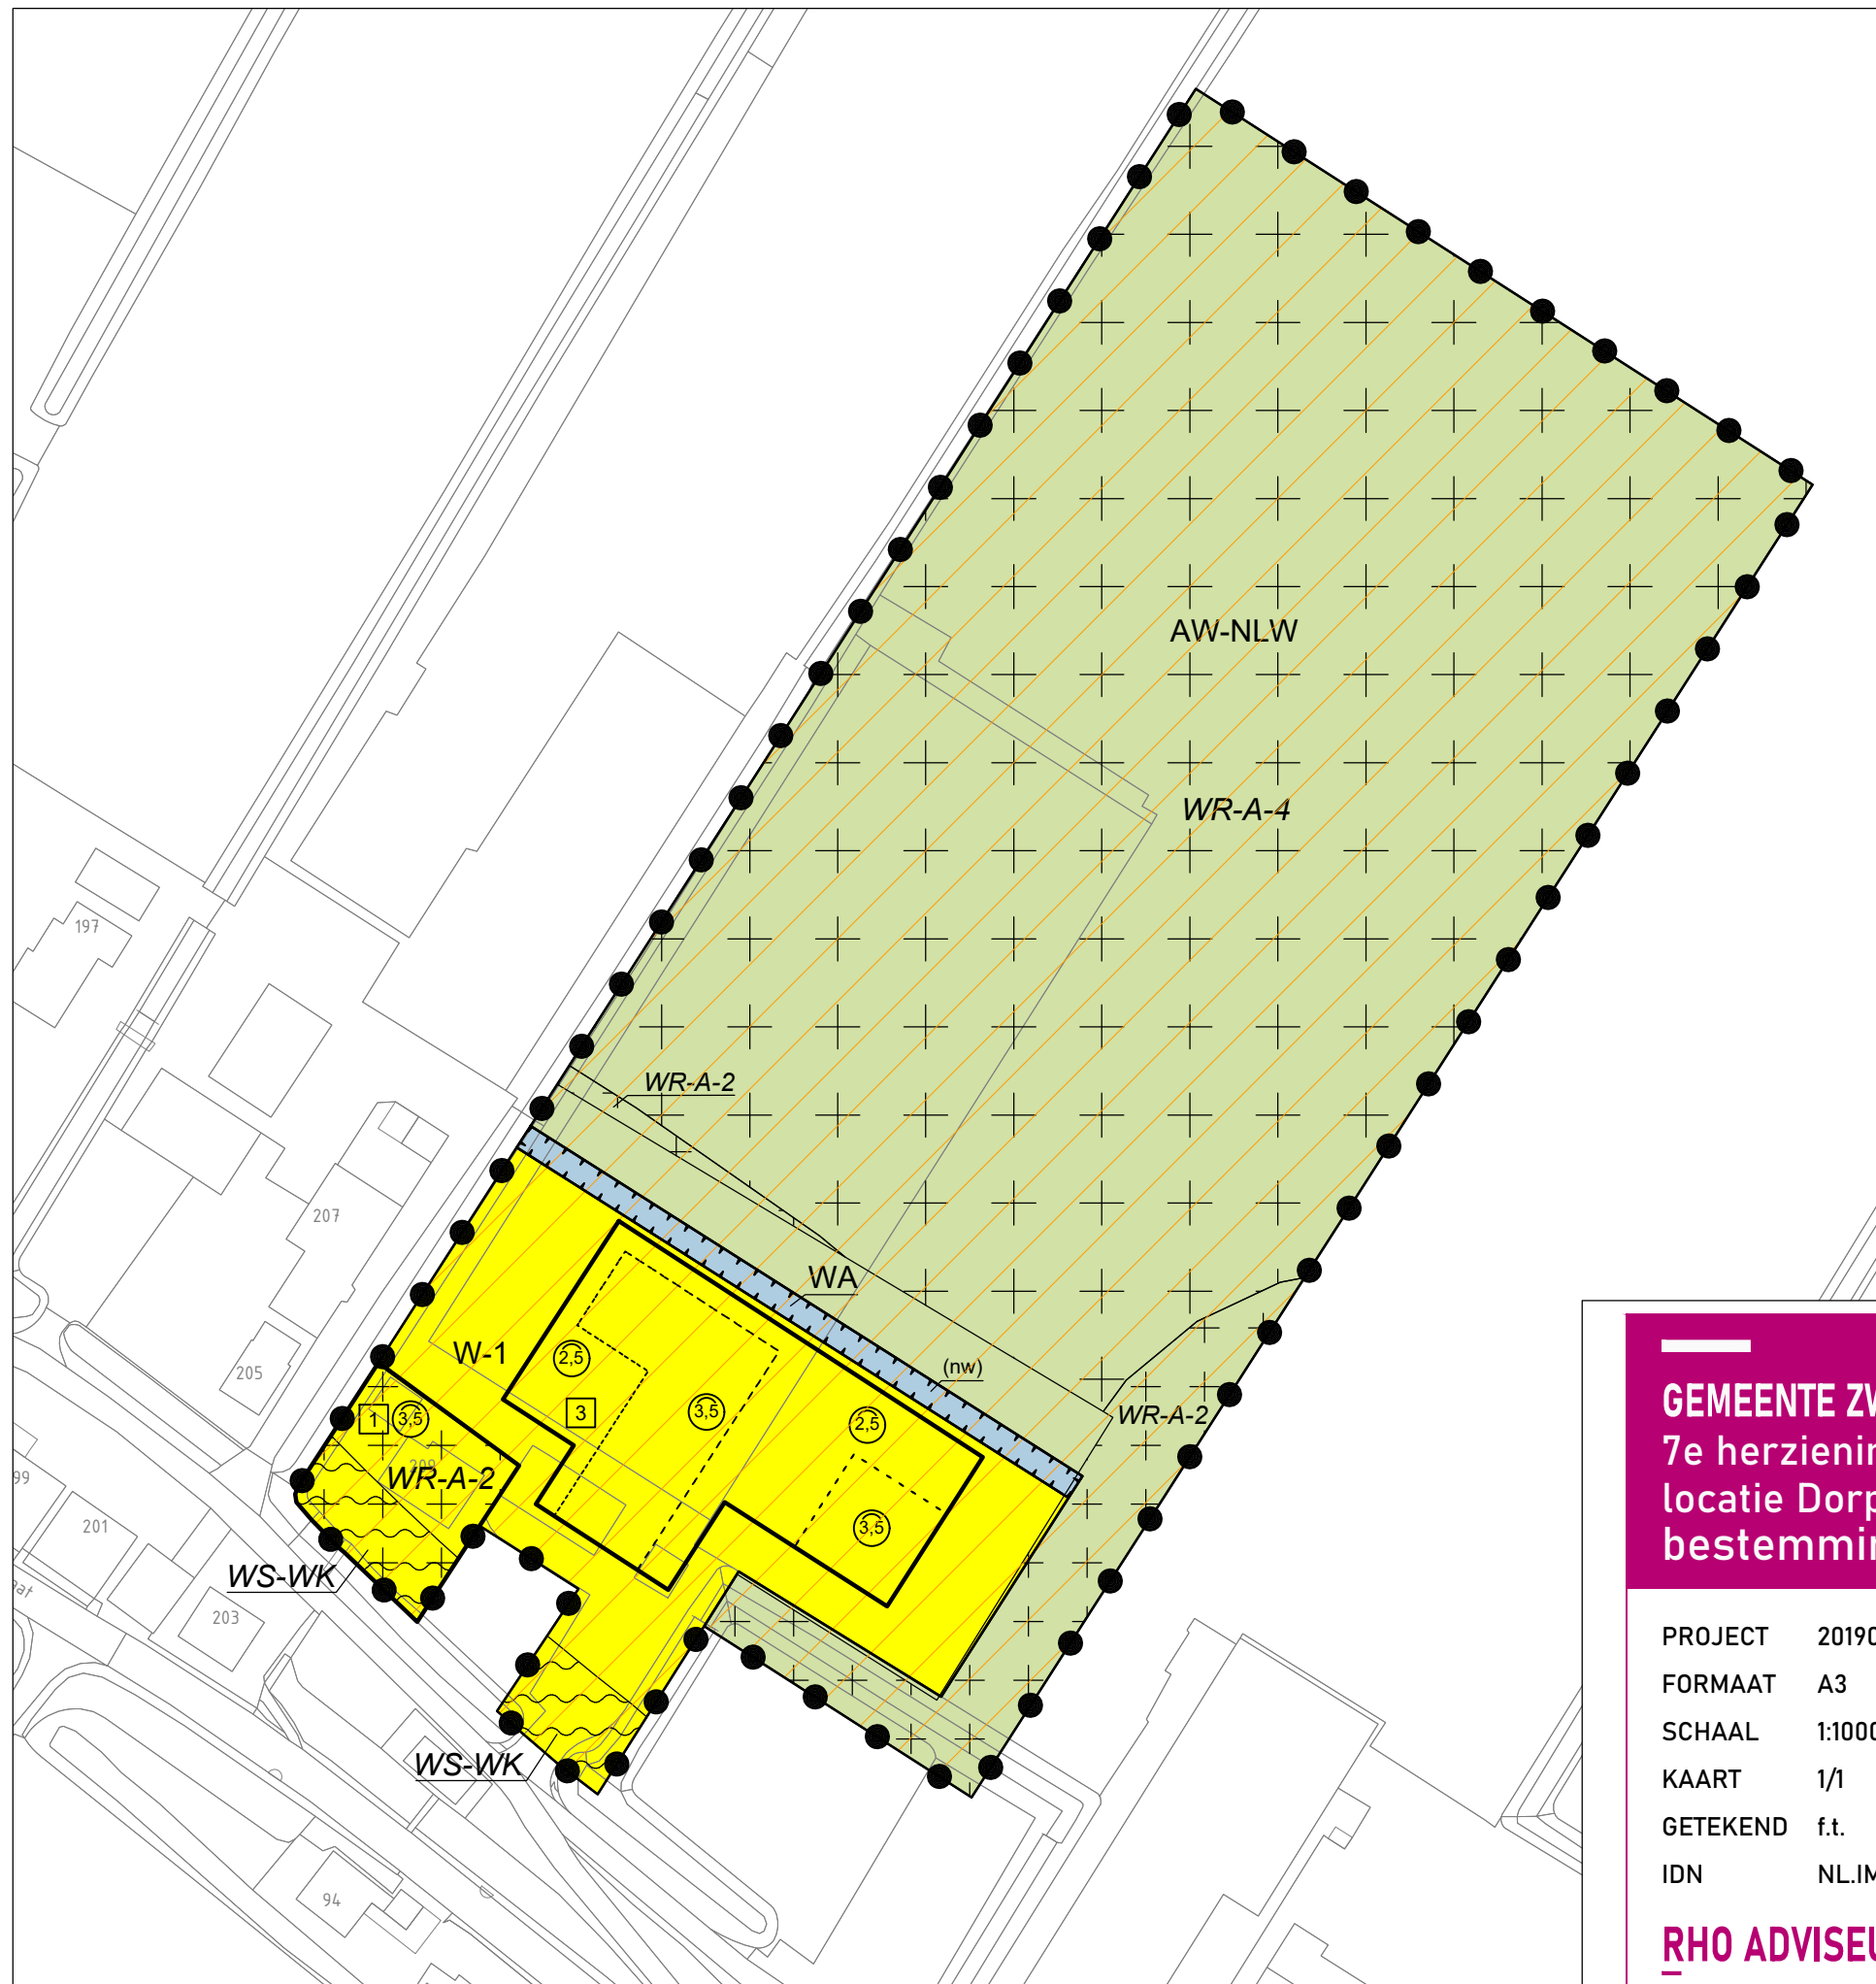

Plangebied

Plangrens

Enkelbestemmingen

AW-NLW Agrarisch met waarden - Natuur- en landschapswaarden

WA Water

W-1 Wonen - 1

Dubbelbestemmingen

WR-A-2 Waarde - Archeologie 2

WR-A-4 Waarde - Archeologie 4

WS-WK Waterstaat - Waterkering

Gebiedsaanduidingen

geluidzone - industrie kijfhoek

Functieaanduidingen

(nw) natuurwaarden

Bouwvlakken

bouwvlak

Maatvoeringen

3 maximum aantal wooneenheden

3,5 maximum goothoogte (m)

GEMEENTE ZWIJNDRECHT
 7e herziening bestemmingsplan Buitengebied,
 locatie Dorpsstraat 209
 bestemmingsplan

PROJECT	2019035.002	Vastgesteld	22-02-2022
FORMAAT	A3	Ontwerp	16-12-2020
SCHAAL	1:1000	Voorontwerp	
KAART	1/1	Concept	19-11-2020
GETEKEND	f.t.		
IDN	NL.IMRO.0642.BP15Dorpsstraat209-3001		

RHO ADVISEURS

info@rho.nl
 www.rho.nl



