


	Plangebied		specifieke vorm van bedrijf -
	Plangebiedgrens		specifieke vorm van bedrijf - kraanbaan
<b>B</b>	Bedrijf		specifieke vorm van centrum-voorwaardelijke verplichting
<b>B-NV</b>	Bedrijf - Nutsvoorziening		specifieke vorm van horeca-categorie A
<b>BT</b>	Bedrijventerrein		specifieke vorm van horeca-categorie B
<b>C</b>	Centrum		specifieke vorm van horeca-categorie C
<b>G</b>	Groen		specifieke vorm van horeca-categorie D
<b>M</b>	Maatschappelijk		specifieke vorm van horeca-lunchroom
<b>M-BP</b>	Maatschappelijk - Begraafplaats		specifieke vorm van maatschappelijk-scouting
<b>T</b>	Tuin		specifieke vorm van tuin-parkeren
<b>V</b>	Verkeer		specifieke vorm van verkeer-evenemententerrein - 1
<b>V-VB</b>	Verkeer - Verblijfsgebied		specifieke vorm van verkeer-evenemententerrein - 2
<b>WA</b>	Water		specifieke vorm van wonen-parkeren
<b>WA-R</b>	Water - Rivier		sportthal
<b>W</b>	Wonen		terras
	Dubbelbestemmingen		verenigingsleven
	Lekding - Gas		verkooppunt motorbrandstoffen
<b>WR-A1</b>	Waarde - Archeologie 1		volkstuin
<b>WR-A2</b>	Waarde - Archeologie 2		wonen uitgesloten
<b>WR-A3</b>	Waarde - Archeologie 3		zend-/ontvangstinstallatie
<b>WR-A4</b>	Waarde - Archeologie 4		zwembad
	Waterstaat	<b>Bouwvlak</b>	
<b>WS</b>	Waterstaat - Waterhoudkundige en waterstaatkundige functie		bouwvlak
<b>WS-WK</b>	Waterstaat - Waterkering	<b>Bouwaanwijzingen</b>	
	Gebiedsaanduidingen		aaneengebouwd
	veiligheidszone - bevi		bijgebouwen
	vrijwaringszone - molenblotloop		gestapeld
	vrijwaringszone - vaarweg		noekrichting
	wetgevingzone - wijzigingsgebied horeca		onderdoorgang
	Funcieaanduidingen		plat dak
	bed & breakfast		specifieke bouwaanwijzing -
	bedrijf tot en met categorie 4.1		specifieke bouwaanwijzing - dorpsstraat 78-80
	bedrijf van categorie 3.1		specifieke bouwaanwijzing - dorpsstraat 119
	bedrijfswoning		specifieke bouwaanwijzing - gemeentelijk monument
	garagebox		specifieke bouwaanwijzing - overgangszone
	geluidscherm		specifieke bouwaanwijzing - rijksmonument
	gemaal		twee-aaneen
	haven		vrijstaand
	kantoor	<b>Maatvoeringsaanduidingen</b>	
	leidingstrook		maximum goothoogte (m)
	opslag		minimum goothoogte (m)
	parkeerterrein		minimum dakhelling (graden)
			maximum dakhelling (graden)
			maximum bebouwingspercentage (%)
			maximum goothoogte (m)
			maximum goothoogte (m)
			maximum aantal wooneenheden
		<b>Figuren</b>	
			hartlijn leiding - gas
		<b>Verklaringen</b>	
			bestaande bebouwing en kadastrale ondergrond

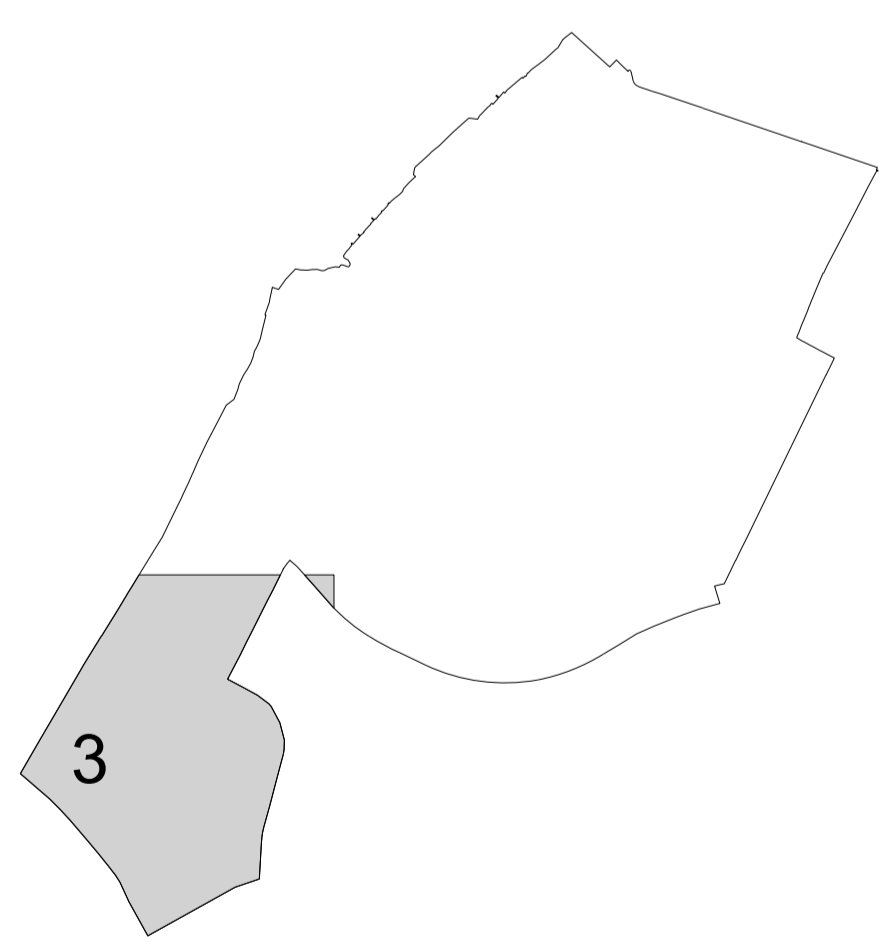

<b>Bestemmingsplan 'Heerjansdam en bedrijventerrein Gors'</b>			
Gemeente Zwijndrecht			
NL.IMRO.0642.17bp16heerjansdam-3001			
projectnr. BRD: 21140924	status: vastgesteld	wijziging: 10-08-2018 / OP	
projectnr. EP: EP_RC-2006_166	concept: 03-11-2017 / OP	wijziging: 16-11-2018 / OP	
schaal: 1:1000	voorstudie: 16-11-2018 / OP	wijziging: 28-11-2018 / MP	
formaat: A1	ontwerp: 03-10-2019 / NP	laatste wijziging: 15-03-2021 / NV	
deelnr: 3 van 3	vastgesteld: 25-05-2021 / NV	bestandsnaam: [ID-nummer].dgn	