


funderingsbalken 400x500
 Beton C30/37
 ↑ minimaal

Prefab betonplaat
 los van fundering
 van woonhuis
 op eisen palen
 Berging opgebouwd
 met HSB

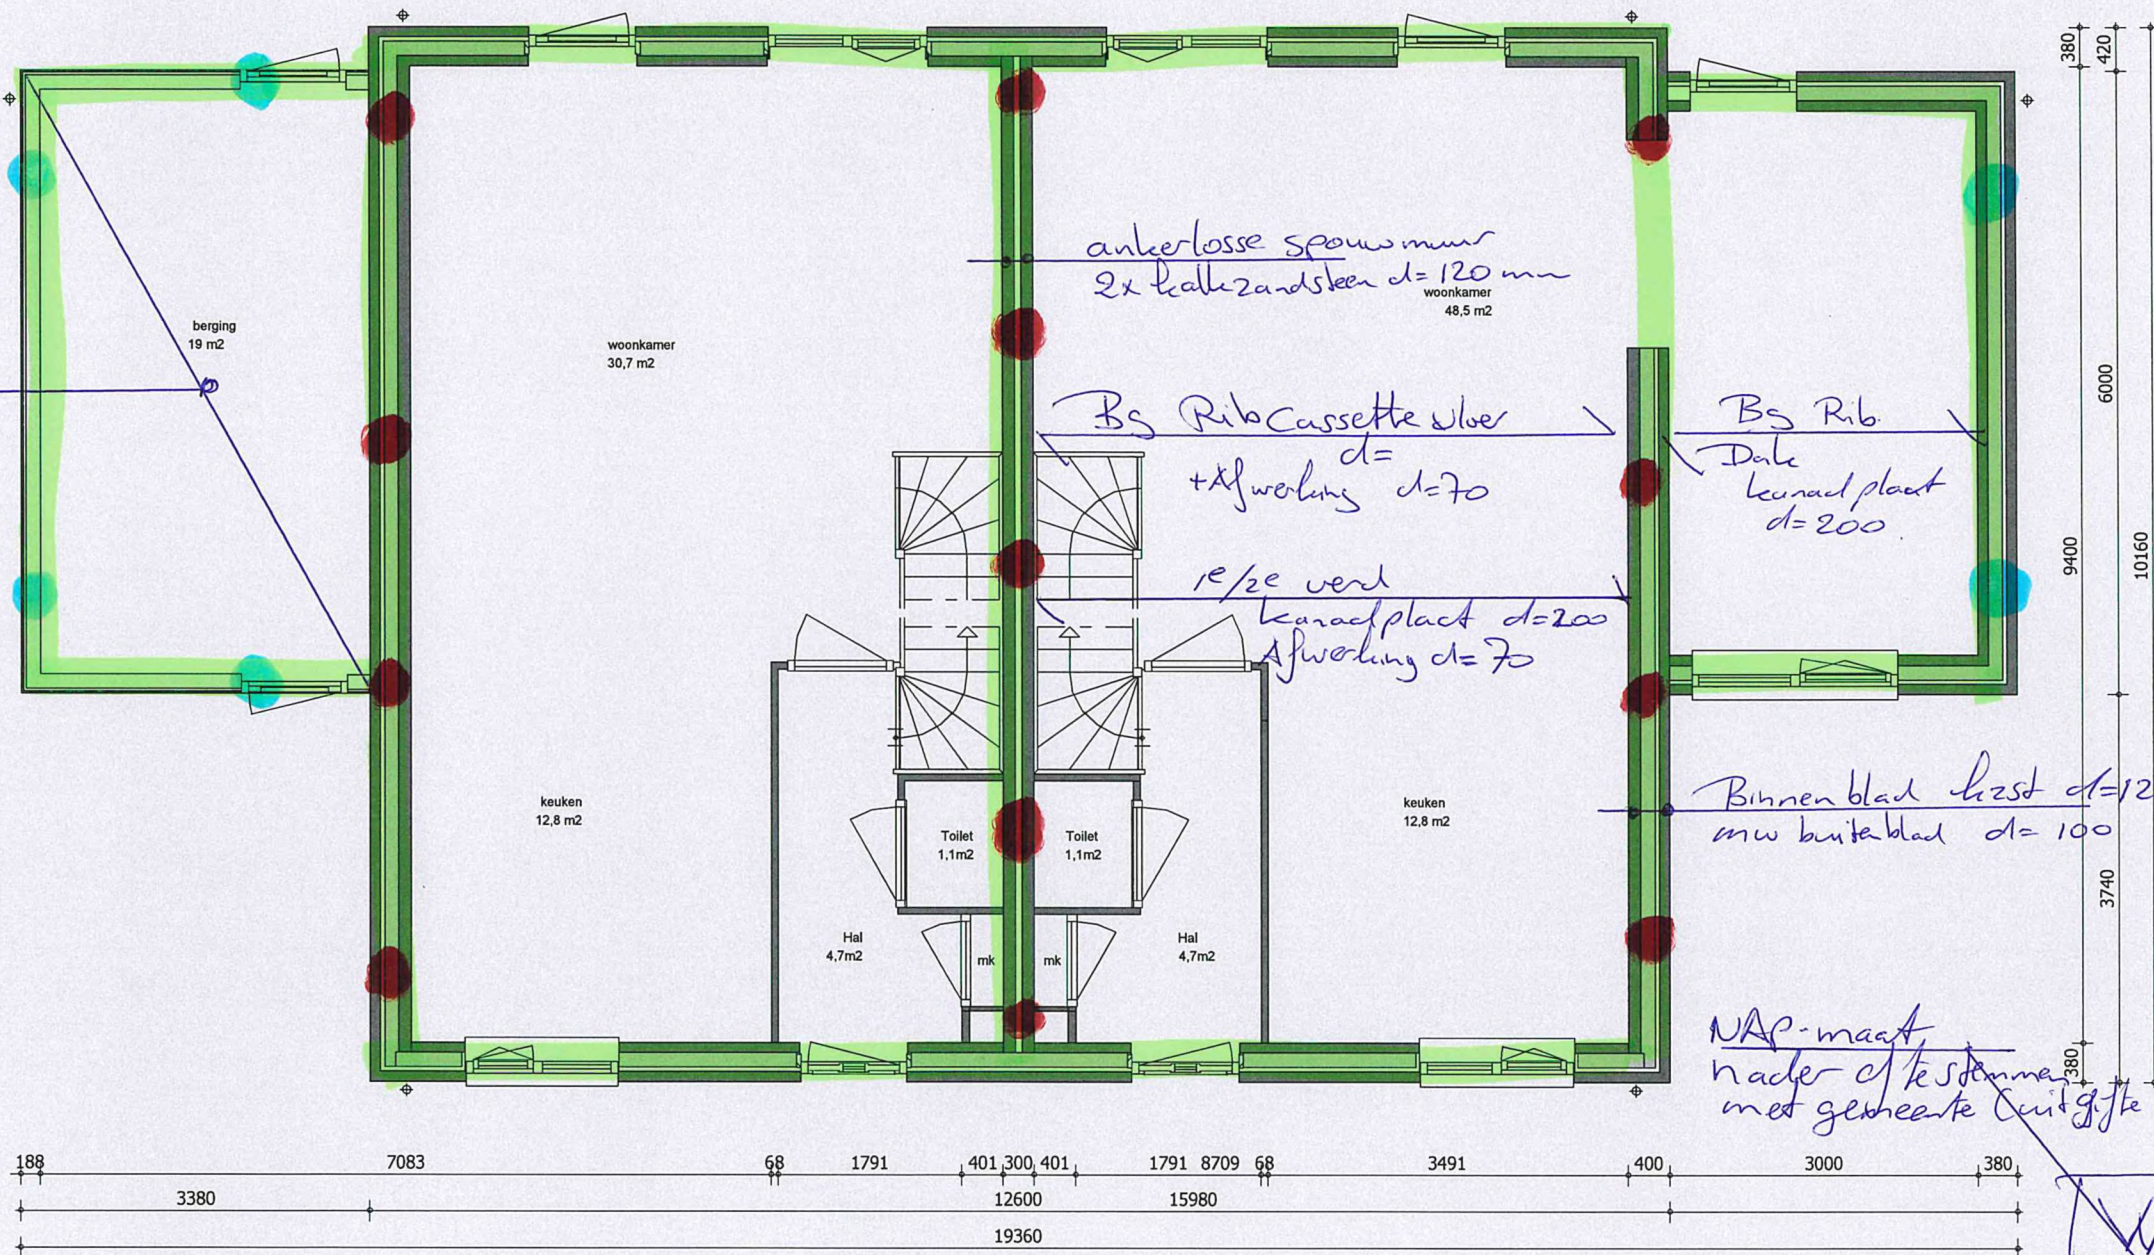

NAP-maat
 nader of te stellen
 met gemeente (uitgifte niveau peil)

W/222073 22/11/2023

Toe te passen palen

Schroef injectie palen ϕ 400 (overgehele lengte aanweis in level) (niet jukken over de laatste) ϕ x diameter (3200mm) in anders layere paalfactoren.

Aantal	6 ●	13 ●
In heisniveau	17,0m NAP	18,5m NAP
Lengte	±20,05m	±21,55m

Bk afgewerkte bs = peil = 0 ± 3,95m + NAP

Ok fund. 920-p =
 Bk pad 200-p =
 ±(3,05m + NAP)