


LEGENDA

- erfgras
- bebouwing, indicatief
- asfalt
- betonstraatsteen, kleur antraciet
- verharding
- trottoir, betegels 15x30x5mm,
- parkeren
- gras
- heester, euonymus fortunei 'Emerald Gaiety'
- bloemvakken met vaste planten, 8-15 stuks per m2, Artemisia absinthium, Coreopsis verticillata 'Grandiflora', Waldsteina geoides, Isolina grandiflora, Hemerocallis, Heuchera micrantha 'Palace Purple', Miscanthus, Stipa gigantea
- water
- te handhaven bestaande bomen
- nieuw te planten bomen

Aantal parkeervakken: 53 stuks

SITUATIE

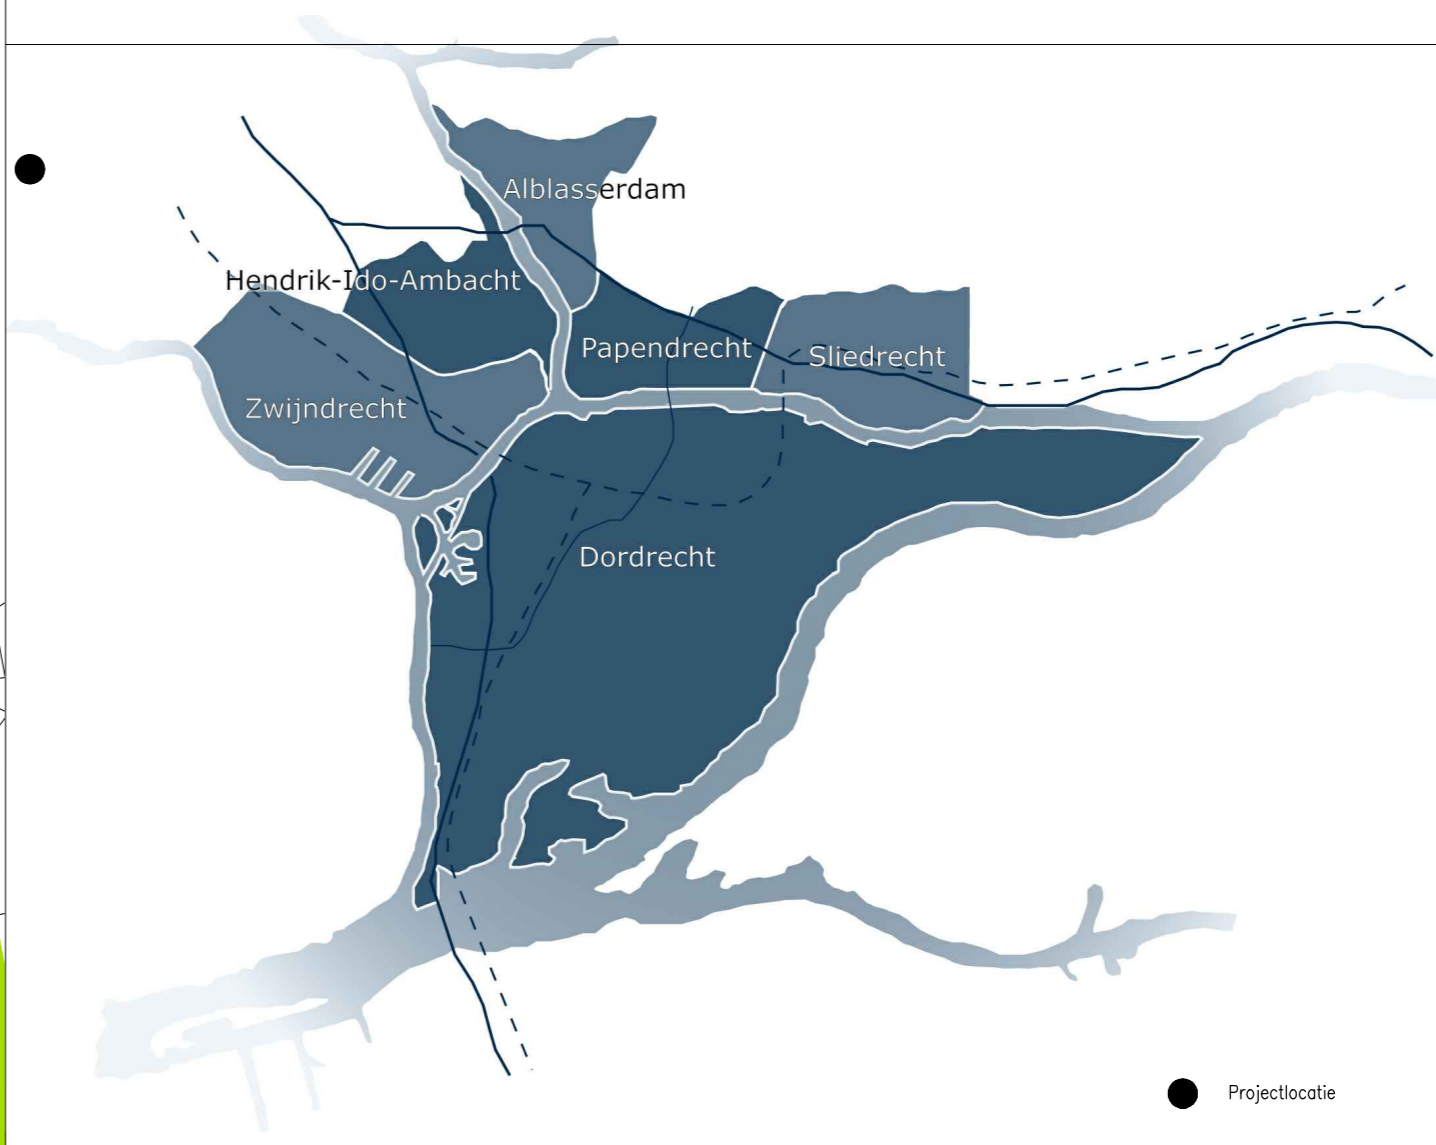

VERSIE

omschrijving	datum	vr
Platte in noten, te zij anders vermeld		
Platte in noten te zij anders vermeld		
Duikers in en, te zij anders vermeld		

Ingenieursbureau Drechtsteden
 Postbus 676 3300 AP Dordrecht, tel. 078 770 3300 Email: ingenieursbureau@drechtsteden.nl Website: www.ingenieursdrechtsteden.nl

Project omschrijving: Voorzieningcluster - Woningbouwlocatie te Heerjansdam
opdrachtgever: gemeente Zwijndrecht
tekening omschrijving: Inrichting buitenruimte WOZOCO

type: VO

besteknummer	omschaal	A1	datum	04-04-2016
schakelnummer	schaal	1:500		
projectnummer	tekeningnummer		wijziging	
5699				