


DOORSNEDE VAN HET WATERVAT

ROOSROS ARCHITECTEN | 2643 | 16-09-2016

SCHAAL 1:20

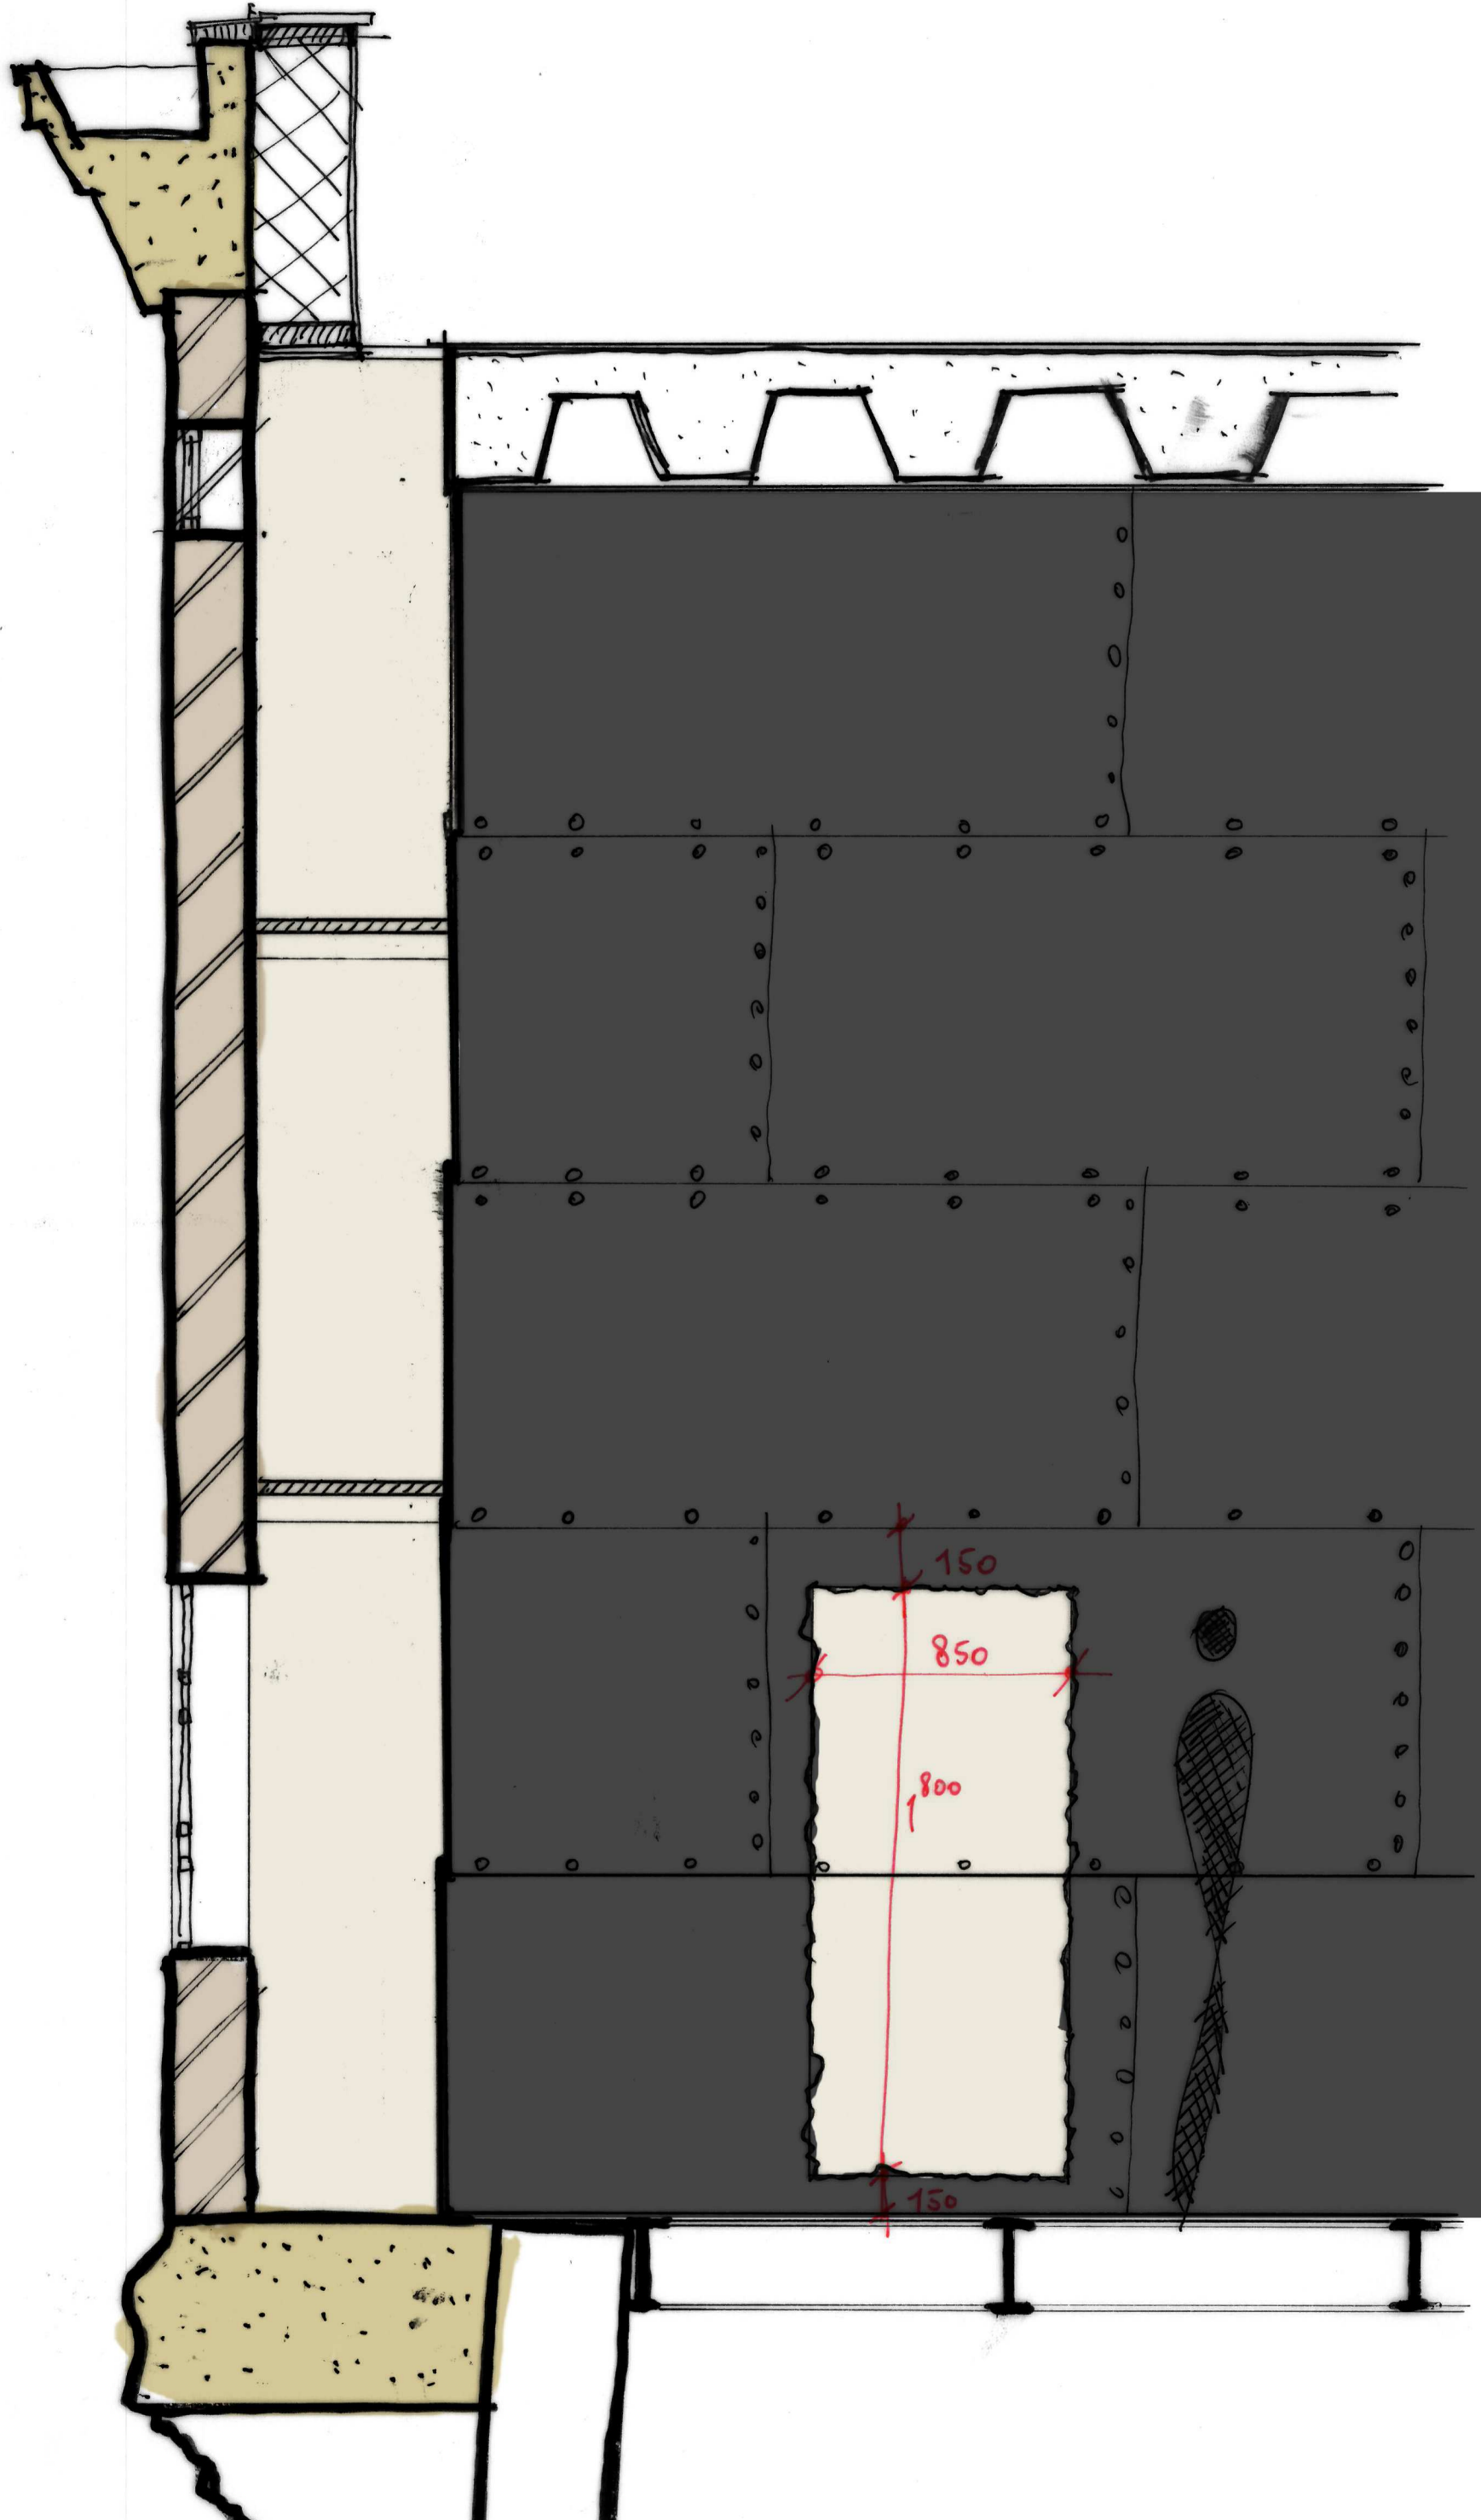

IMPRESSIE VAN HET WATERVAT

ROOSROS ARCHITECTEN | 2643 | 16-09-2016

