



SITUATIE 1

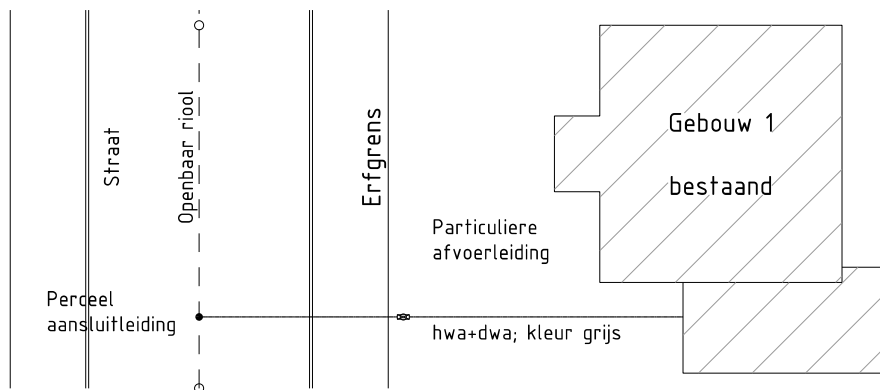


Gemengd openbaar rioolstelsel
aanvoer gemengd

SITUATIE 2

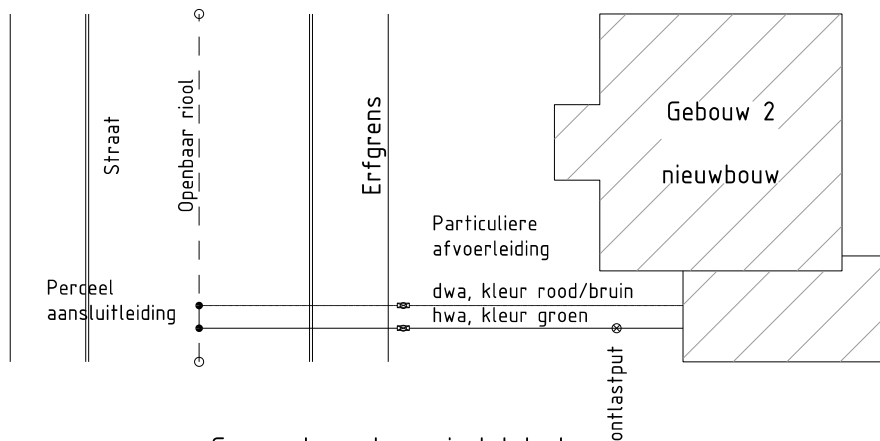

Gemengd openbaar rioolstelsel
aanvoer gescheiden

SITUATIE 3

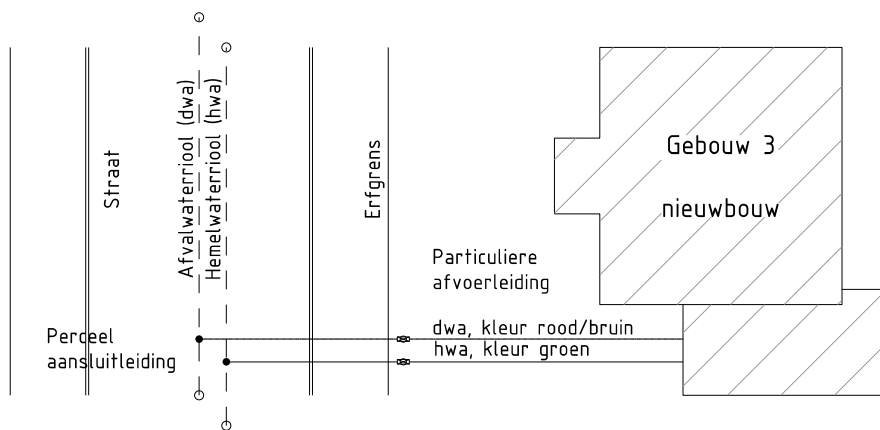

Gescheiden openbaar rioolstelsel
aanvoer gescheiden

Maten: in mm

Schaal: 1:500

Datum: 29-12-2014

Rioleringen
Huisaansluiting per type rioolstelsel

06RI-001