



Doorsnede A-A - Nieuwe situatie

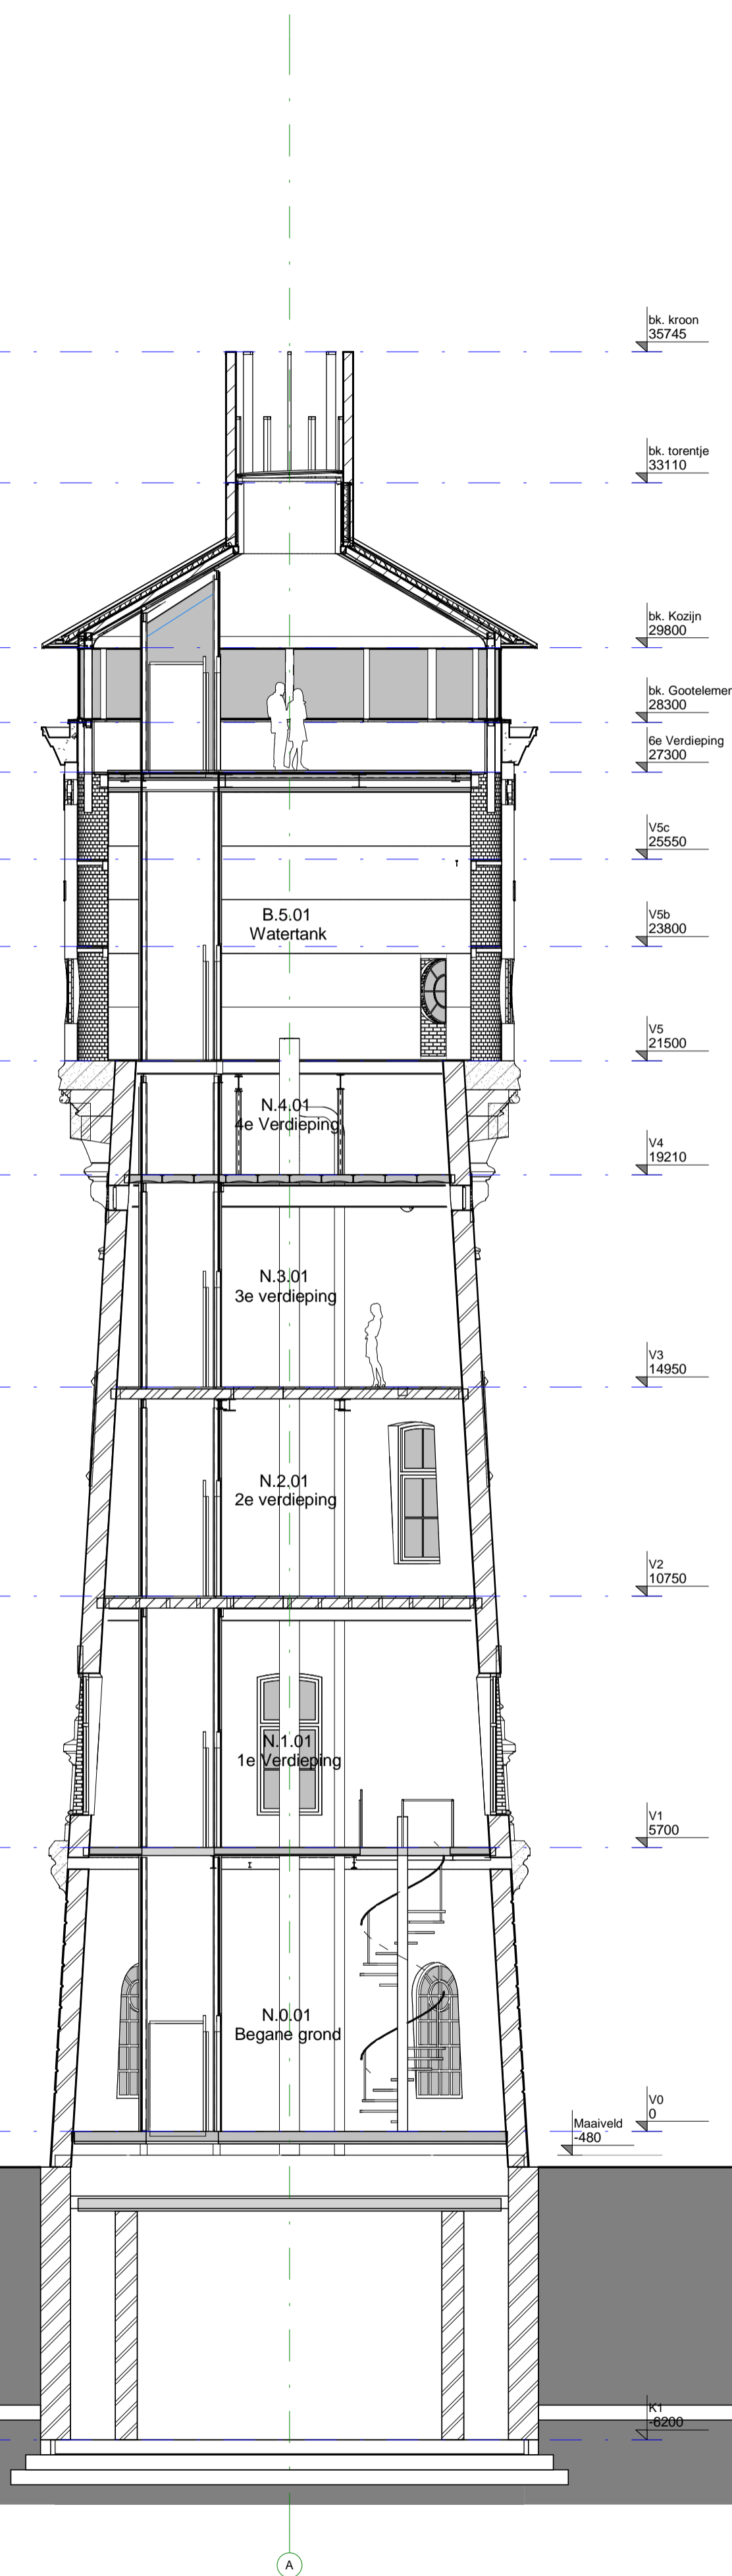

Doorsnede B-B - Nieuwe situatie



Doorsnede Top - Nieuwe situatie

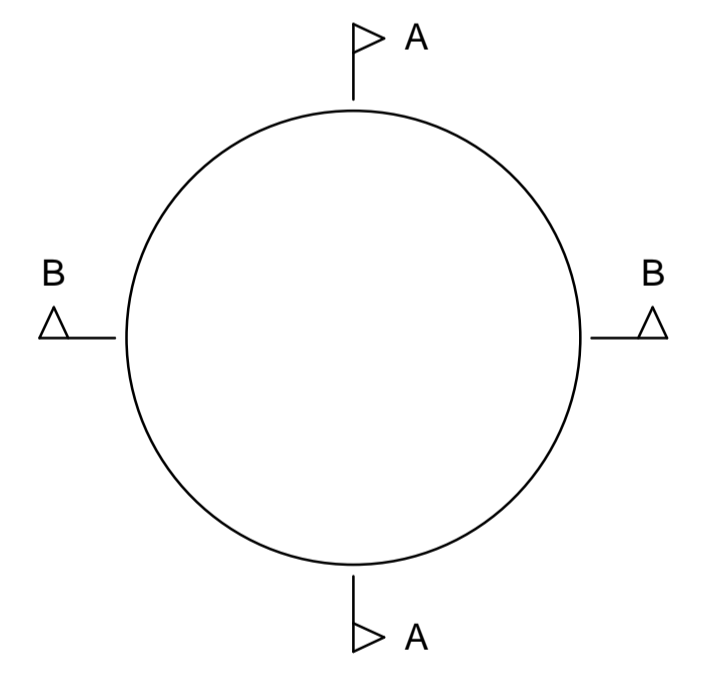

A 16-09-2016 : gewijzigd
09/06/16 : datum

Watertoren te Zwijndrecht : project
Zwijndrecht : adresgegevens
Dhr. P. Plaisier : opdrachtgever

Doorsneden : onderdeel
1 : 100 : schaal

2643-DO-DO-250 : project- en tekeningnummer
Definitief Ontwerp : projectfase

ing. J.O. (Jaap) Orgers : projectmanager
C.W. (Rob) Franken : getekend

RoosRos Architecten
L.J. Costerstraat 2 | 3261 LH
Postbus 1631 | 3260 BC
Oud-Beijerland

0186 69 15 80
info@roosros.nl
www.roosros.nl

Behoort bij aanvraag omgevingsvergunning verbouwing aan het
College van Burgemeester en Wethouders van de gemeente
Zwijndrecht d.d. 16-06-2016.

ROOSROS
ARCHITECTEN