


- Plangebied**
- plangrens
- Enkelbestemmingen**
- B Bedrijf
  - G Groen
  - V Verkeer
  - WA Water
- Functieaanduidingen**
- (B3.1) bedrijf tot en met categorie 3.1
  - (B3.2) bedrijf tot en met categorie 3.2
  - (B4.1) bedrijf tot en met categorie 4.1
  - (B4.2) bedrijf tot en met categorie 4.2
  - (B5.1) bedrijf tot en met categorie 5.1

zonering Groote Lindt deel 2

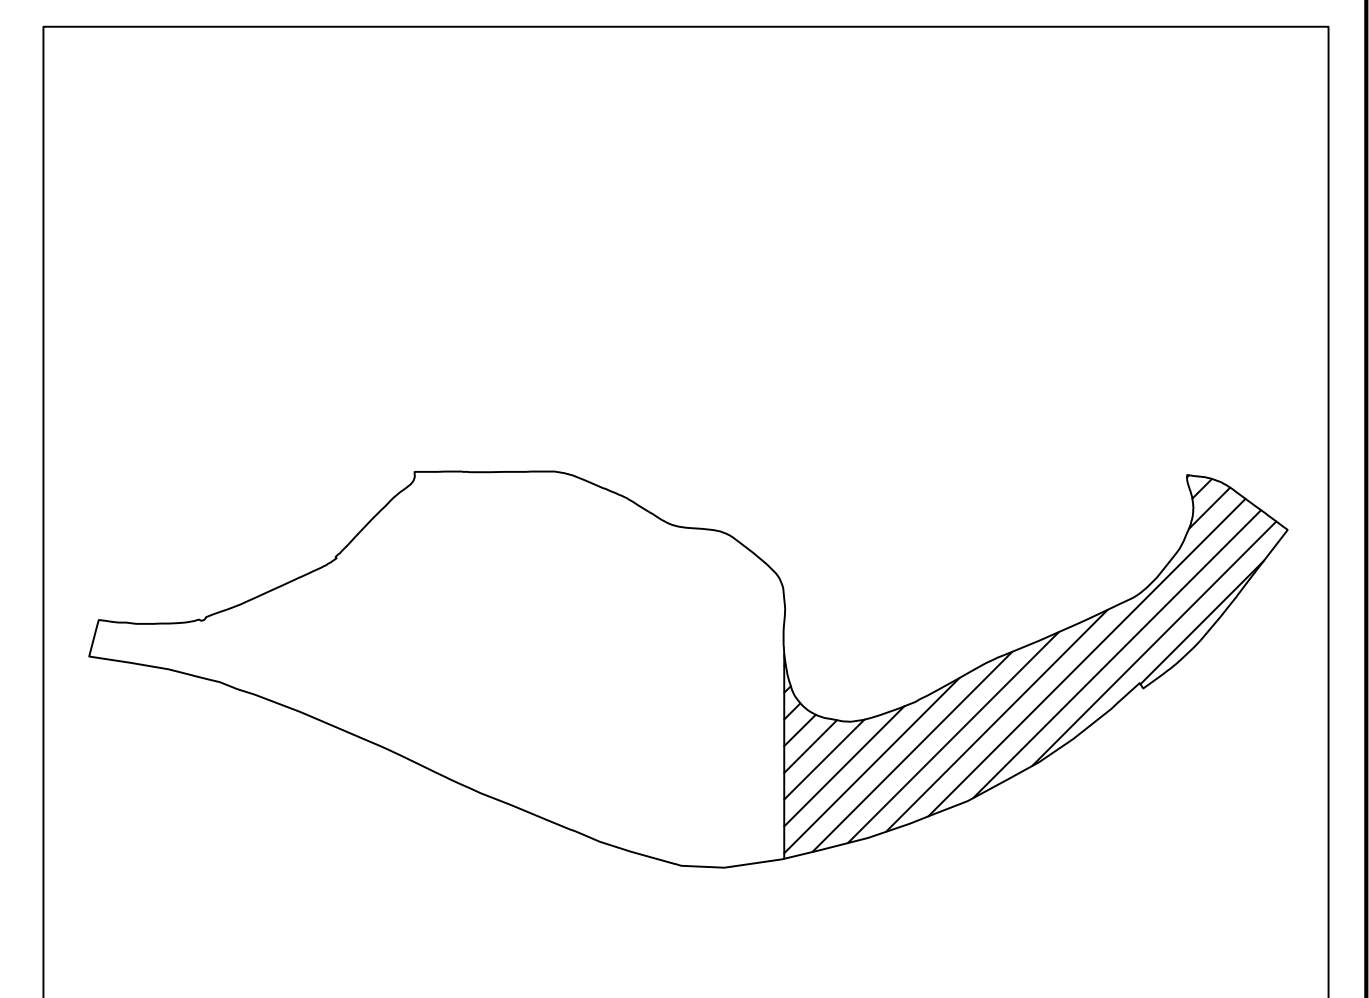

gemeente		<b>ZWIJNDRECHT</b>			
bestemmingsplan		bedrijventerrein Groote Lindt		noord	
	identificatie	planstatus	tekening	schaal 1:2000	
	identificatiecode	datum	status	afdeling	A0
	NL.IMRO.0642.p11.grovelind-3002	28-01-2011	voorstudie	ontwerp	4
	projectnummer	16-02-2012	ontwerp	ontwerp	4
04200.19.109.00	06-01-2013	vastgesteld	vastgesteld	4	
	04-12-2013	vastgesteld 2	bestand	0700-BPL	
ontwikkelaar		referentie		getekend	
RHO		R. J. M. M. Schram		J.L.	