
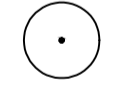









# Heer Oudelands Ambacht fase 2



## Legenda

-  Rijweg
-  Parkeervak
-  Drempel/uitrit
-  Fietspad
-  Voetpad/trottoir
-  Gras
-  Heester
-  Speelplek

-  Groen en spelen nader uitwerken
-  Bestaande boom
-  Te kappen boom
-  Te planten boom
-  Inrit naar garage
-  Bestaande lichtmast
-  Bestaande ondergrondse container
-  Bestaande aanbiedplaats huisvuilcontainer
-  Nieuwe aanbiedplaats huisvuilcontainer

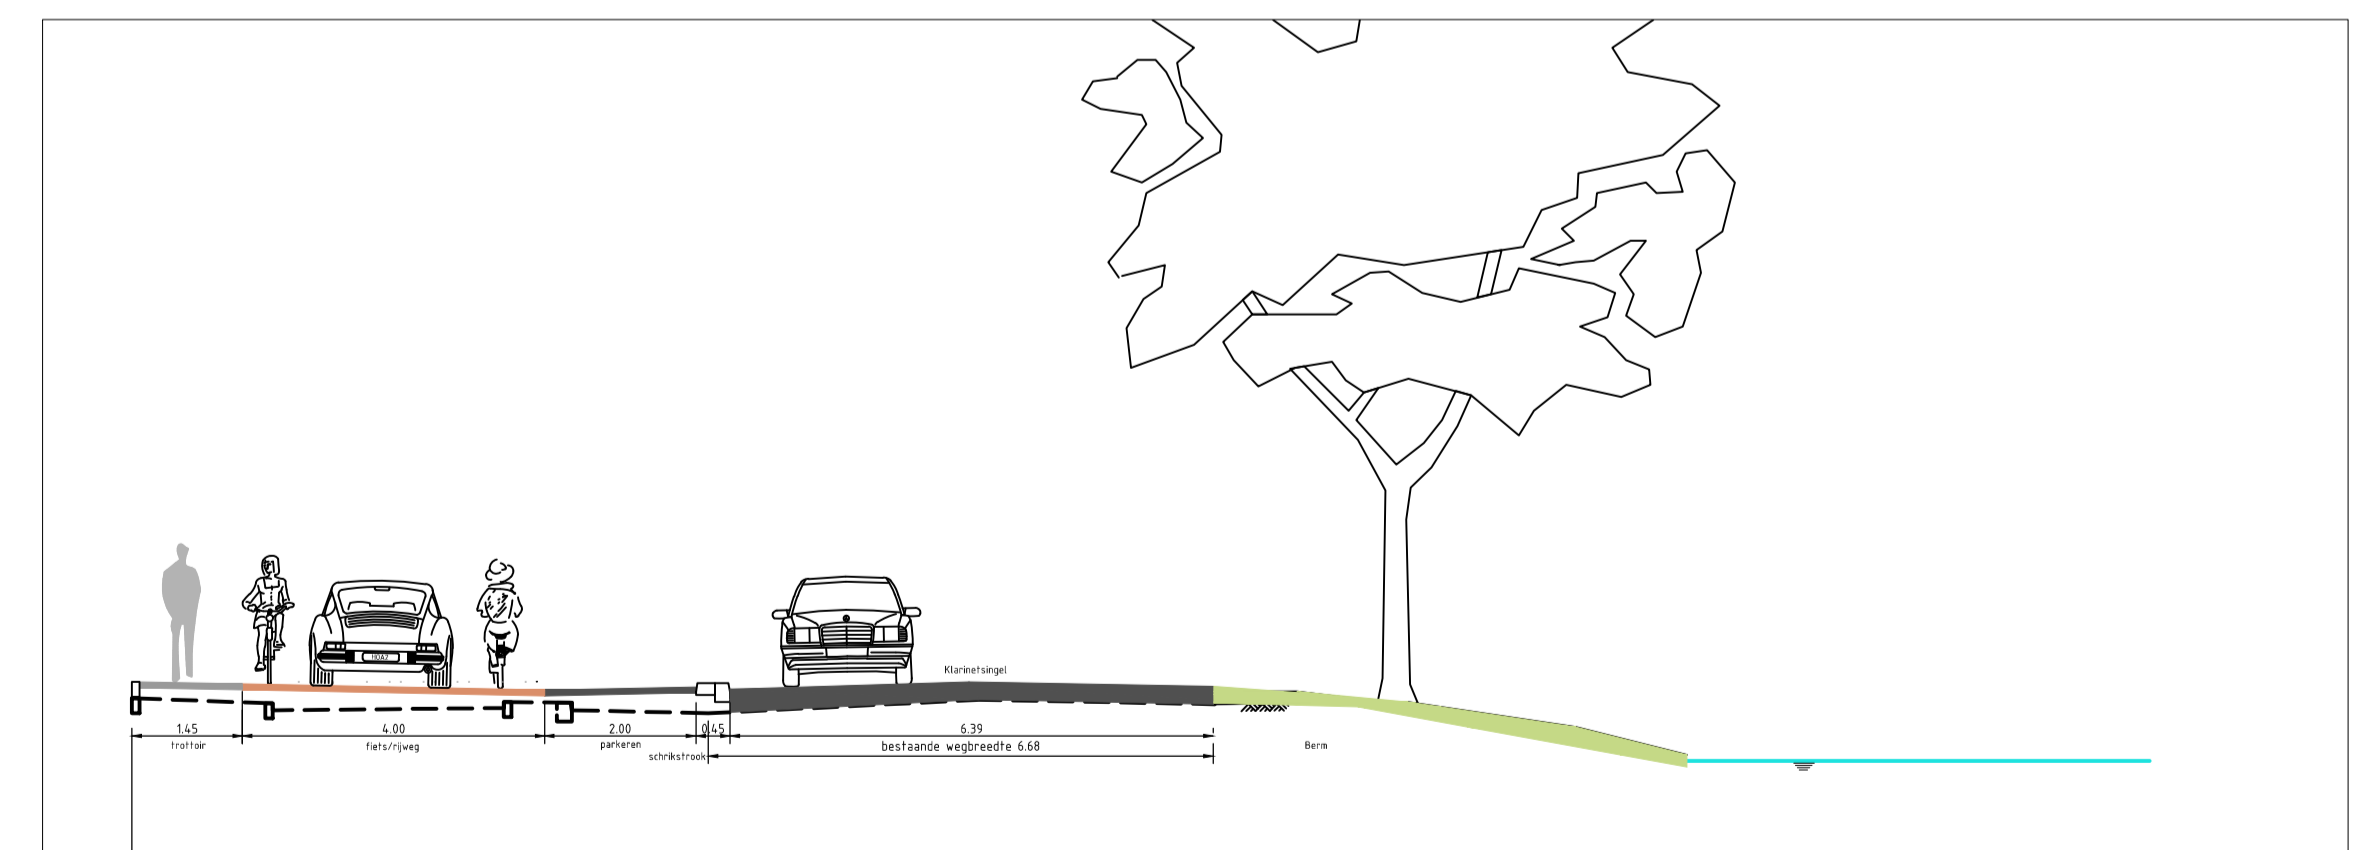

Profiel Klarinetsingel

voorlopig ontwerp  
**DEELBUURT C**  
 KLARINETSINGEL EN BAZUINSTRaat 2-24  
 SCHAAL 1:500