


# 1 Bovenaanzicht van container voor reserveonderdelen

M 1:50




# 2 Vooraanzicht

M 1:50

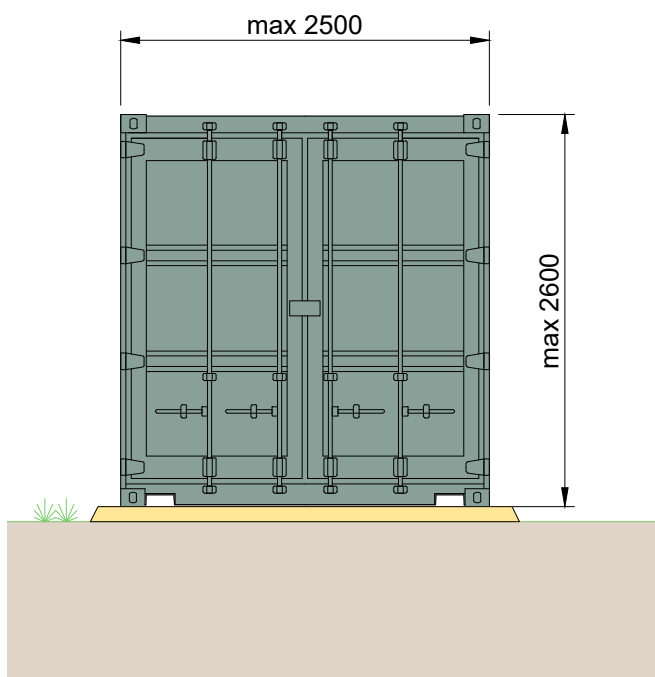


# 3 Zijaanzicht

M 1:50

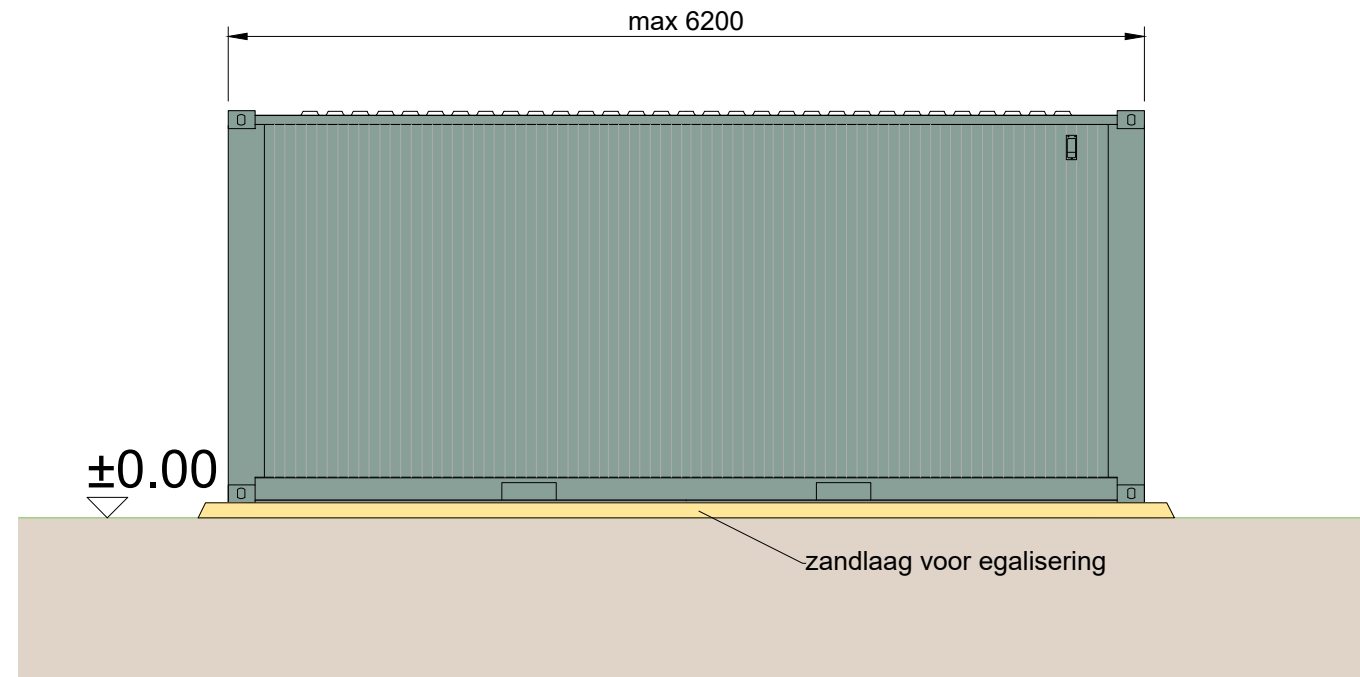


# 4 Achteraanzicht

M 1:50

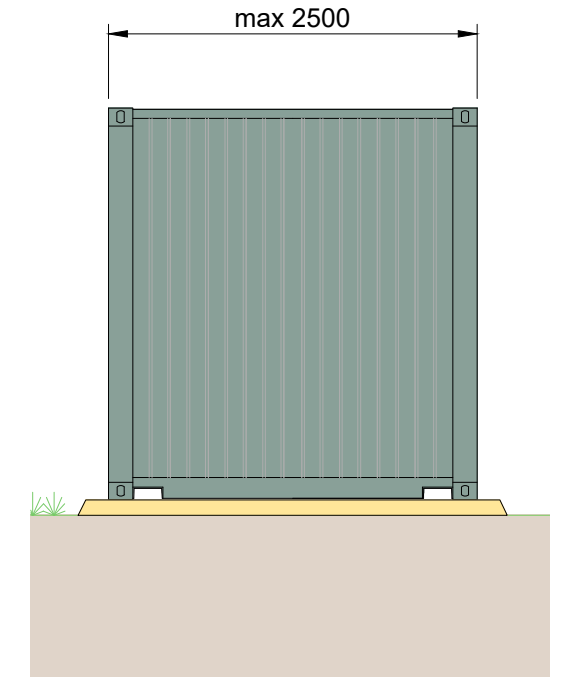

Kleuren worden bepaald door de klant  
alle afmetingen in mm

					Projectmanagement / Ontwerptekening: ib vogt GmbH Helmholtzstr. 2-9 10587 Berlin Tel. +49 30 397440-0 www.ib-vogt.com		Projectnaam: <b>Zonnepark Zwijndrechtse Waard</b>	
					 Powering the energy transition		Projectfase: <b>Goedkeuring ontwerp</b>	
							Formaat: A3_420x297      Schaal: 1:50	
					Leverancier:		Pagina: 001 / 001      Status: 01 Sept 2023	
							Title: <b>Container voor Reserveonderdelen Standaard ISO 20'</b>	
							Document-No.: <b>NLD.2867.DEV.M4.039.3.A</b>	
							<small>Landcode    Project-Nr.    Categorie    Omschrijving    Serien-Nr.    Formaat    Revisie index</small>	
A	01 Sep 23	MCA	MMA	Bijgewerkte lay-out				
0	22 Jan 19	PUD	DWU	Originele tekening				
Revi.	Datum	Ontw.	Gctrl.	Akkrd.	Revisiebeschrijving.			

Het maken van kopieën van dit document en het delen met anderen, en het gebruik maken van en delen van de inhoud is verboden zonder toestemming. Overtreders zijn aansprakelijk voor het vergoeden van de schade © ib vogt GmbH