
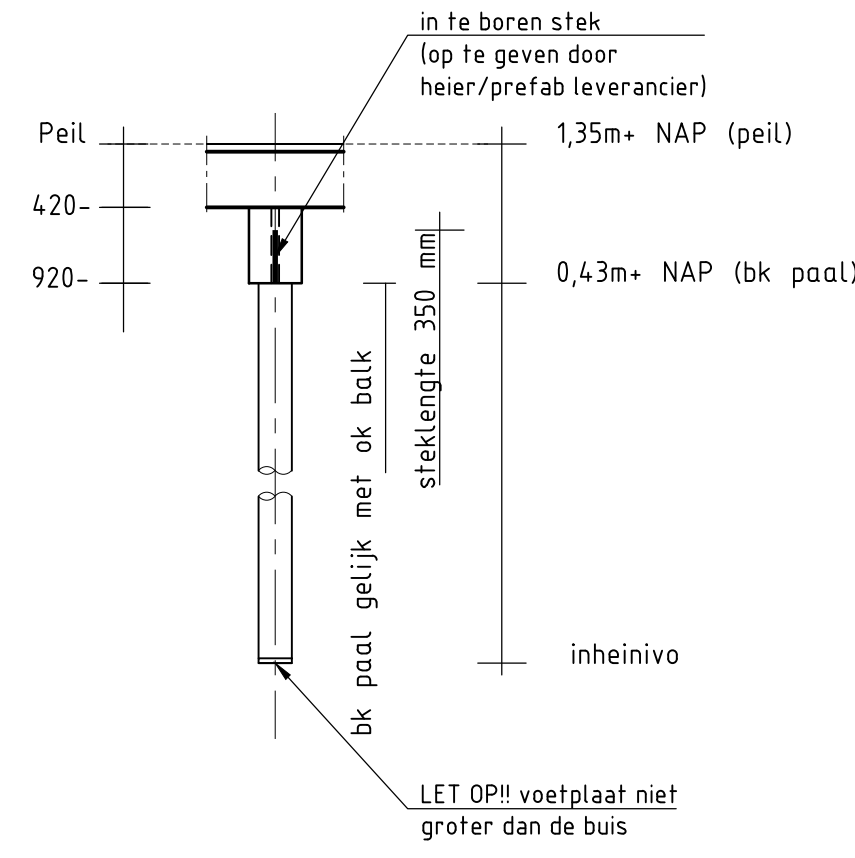
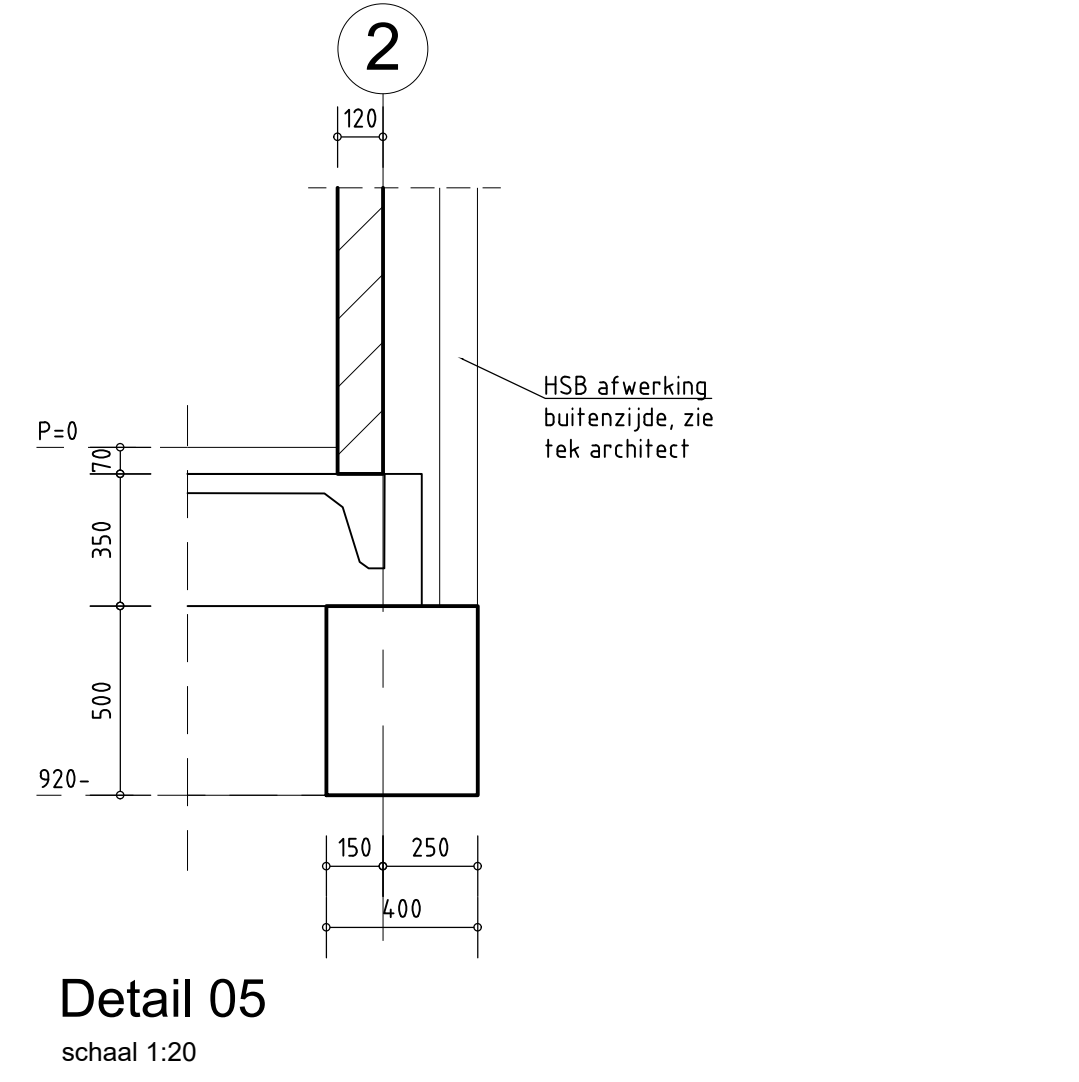


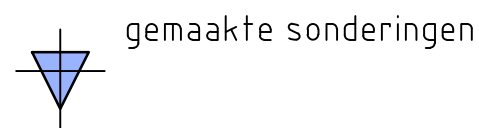

Alternatief	
maximale paalbelasting 351kN (rekenwaarde)	
Stalen paalpen	
Afmeting paal Φ schacht/voetpaal	#219
Paalkop t.o.v. NAP in m	+0,43
Inheinvlo t.o.v. NAP in m	19,5-
Paallengte in m	$\pm 19,93$
Aantal paal	
Totaal aantal paal	26
Let op!! voetpaal niet groter dan buis zelf	

Beton	C30/37
Staal	B500B
Milieuklasse	XC2
Dekking o/b c =	35
Dekking flank c =	35

Maten door aannemer in het werk te controleren
Alle nieuwe onderdelen in het werk inmeten

h			
g			
f			
e			
d			
c			
b			
a	21-12-2023	Diverse aanpassingen (6 ipv 7 woningen)	d d d E
d.d	09-12-2022	Bouwaanvraag	Ba d d E
		status: vivoorlopig didefinitief uitvoering baibouwaanvraag	status: gezien

Hofwoningen
Perenhof, Heerjansdam
Opdrachtgever: Boomgaardhof B.V.

Architect: Thuis in Bouwen B.V.

Te maken situatie
Palenplan, fundering, begane grond en details

 bouwkundig adviesbureau Baas bv. moltzerhof 20 3052 VA rotterdam 010-4224044	gelek. D.d.E.
	schaal 1:50/1:20 form. A0 werknr. 222073 - R01 bladnr.