Legenda

- Werkgrens
- Bestaande situatie
- Bestaande perceelsgrens
- -1.68 Bestaande hoogte in meters ten opzichte van N.A.P.
- -1.40 Planhoogte in meters ten opzichte van N.A.P.
- Afschotrichting
- tb 180/200x250 Aanbrengen kantopsluiting met type aanduiding
- Aanbrengen rollaag betonstraatstenen keiformaat heidepaars
- Aanbrengen parkeerscheiding betonstraatstenen keiformaat wit
- Aanbrengen betonstraatstenen keiformaat heidepaars kv
- Aanbrengen betonstraatstenen keiformaat geel ev
- Aanbrengen betonstraatstenen keiformaat heidepaars hv
- Aanbrengen betonstraatstenen keiformaat antraciet ev
- Aanbrengen betontegels 300x300x80 mm grijs hv
- Opnieuw aanbrengen diverse verhardingen
- Herstraten
- Inzaaien gras
- 100 cm Aanplanten bodembedekkers en sierheesters (incl. maximale hoogte)
  - Spirea japonica Manon
  - Potentilla fruticosa Goldfinger
  - Deutzia gracilis
  - Caryopteris x clandonensis 'Heavenly Blue'
  - Cornus sericea 'Miranda'
  - Emerald Gaiety
  - Euonymus fortunei
  - Hedera helix 'Arborescens'
  - Physocarpus opulifolius 'Tiny Wine'
  - Prunus laurocerasus 'Polster'
  - Spirea japonica 'Genpei'
  - Spiraea japonica 'Anthony Waterer'
  - Weigelia florida Pink
  - Viburnum davidii
- Aanplanten haag, Fagus Sylvatica
- Aanbrengen ondergrondse container (door derden)
- Aanbrengen vrijgekomen picknickbank
- Aanbrengen lichtmast
- Te verplaatsen lichtmast
- Aanbrengen klanktegels
- Aanbrengen straatkolk
- Aanbrengen trottoirkolk
- Op hoogte brengen DWA inspectieput
- Op hoogte brengen HWA inspectieput
- Opstelplaats afvalcontainers (symbooltegel)
- Aanbrengen afzetpaal (kunstof)
- Aanbrengen laadpaal (door derden)
- Aanplanten boom conform groenplan
  - ACE = Acer campestre 'Elsrijk'
  - PPV = Parrotia persica 'Vanessa'
  - PCC = Pyrus calleryana 'Chanticleer'
  - UF = Ulmus 'Frontier'
  - CM = Cornus Mas
- Aanplanten meerstammige boom conform groenplan
  - SA = Sorbus aria
- Bestaande boom
- Locatie uitrit

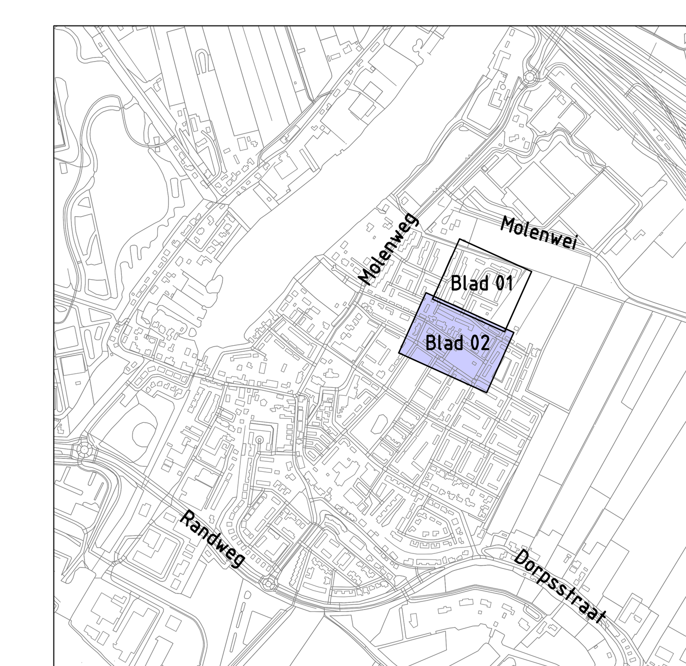

Overzicht
Schaal 1:10000

Project:	Rioolvervanging en herinrichting De Grondzeiler e.o.
Opdrachtgever:	Gemeente Zwijndrecht

GRASVELD CIVIELE TECHNIEK

Grasveld Civiele Techniek B.V.
Rijakkerweg 5a
5741 RR Beek en Donk
tel. 0492 - 468219
www.grasveldct.nl
info@grasveldct.nl

Onderdeel: Bovengrondse situatie
Blad 02

Getekend:	WJa	Schaal:	1:200	Fase: BE
Goedgekeurd:	MGr	Formaat:	A0	Versie:
Projectnummer:	G391-002	Tekening:	06 van 07	Ev2
Datum:	06-04-2026	Doc.:	G391002 - BE	