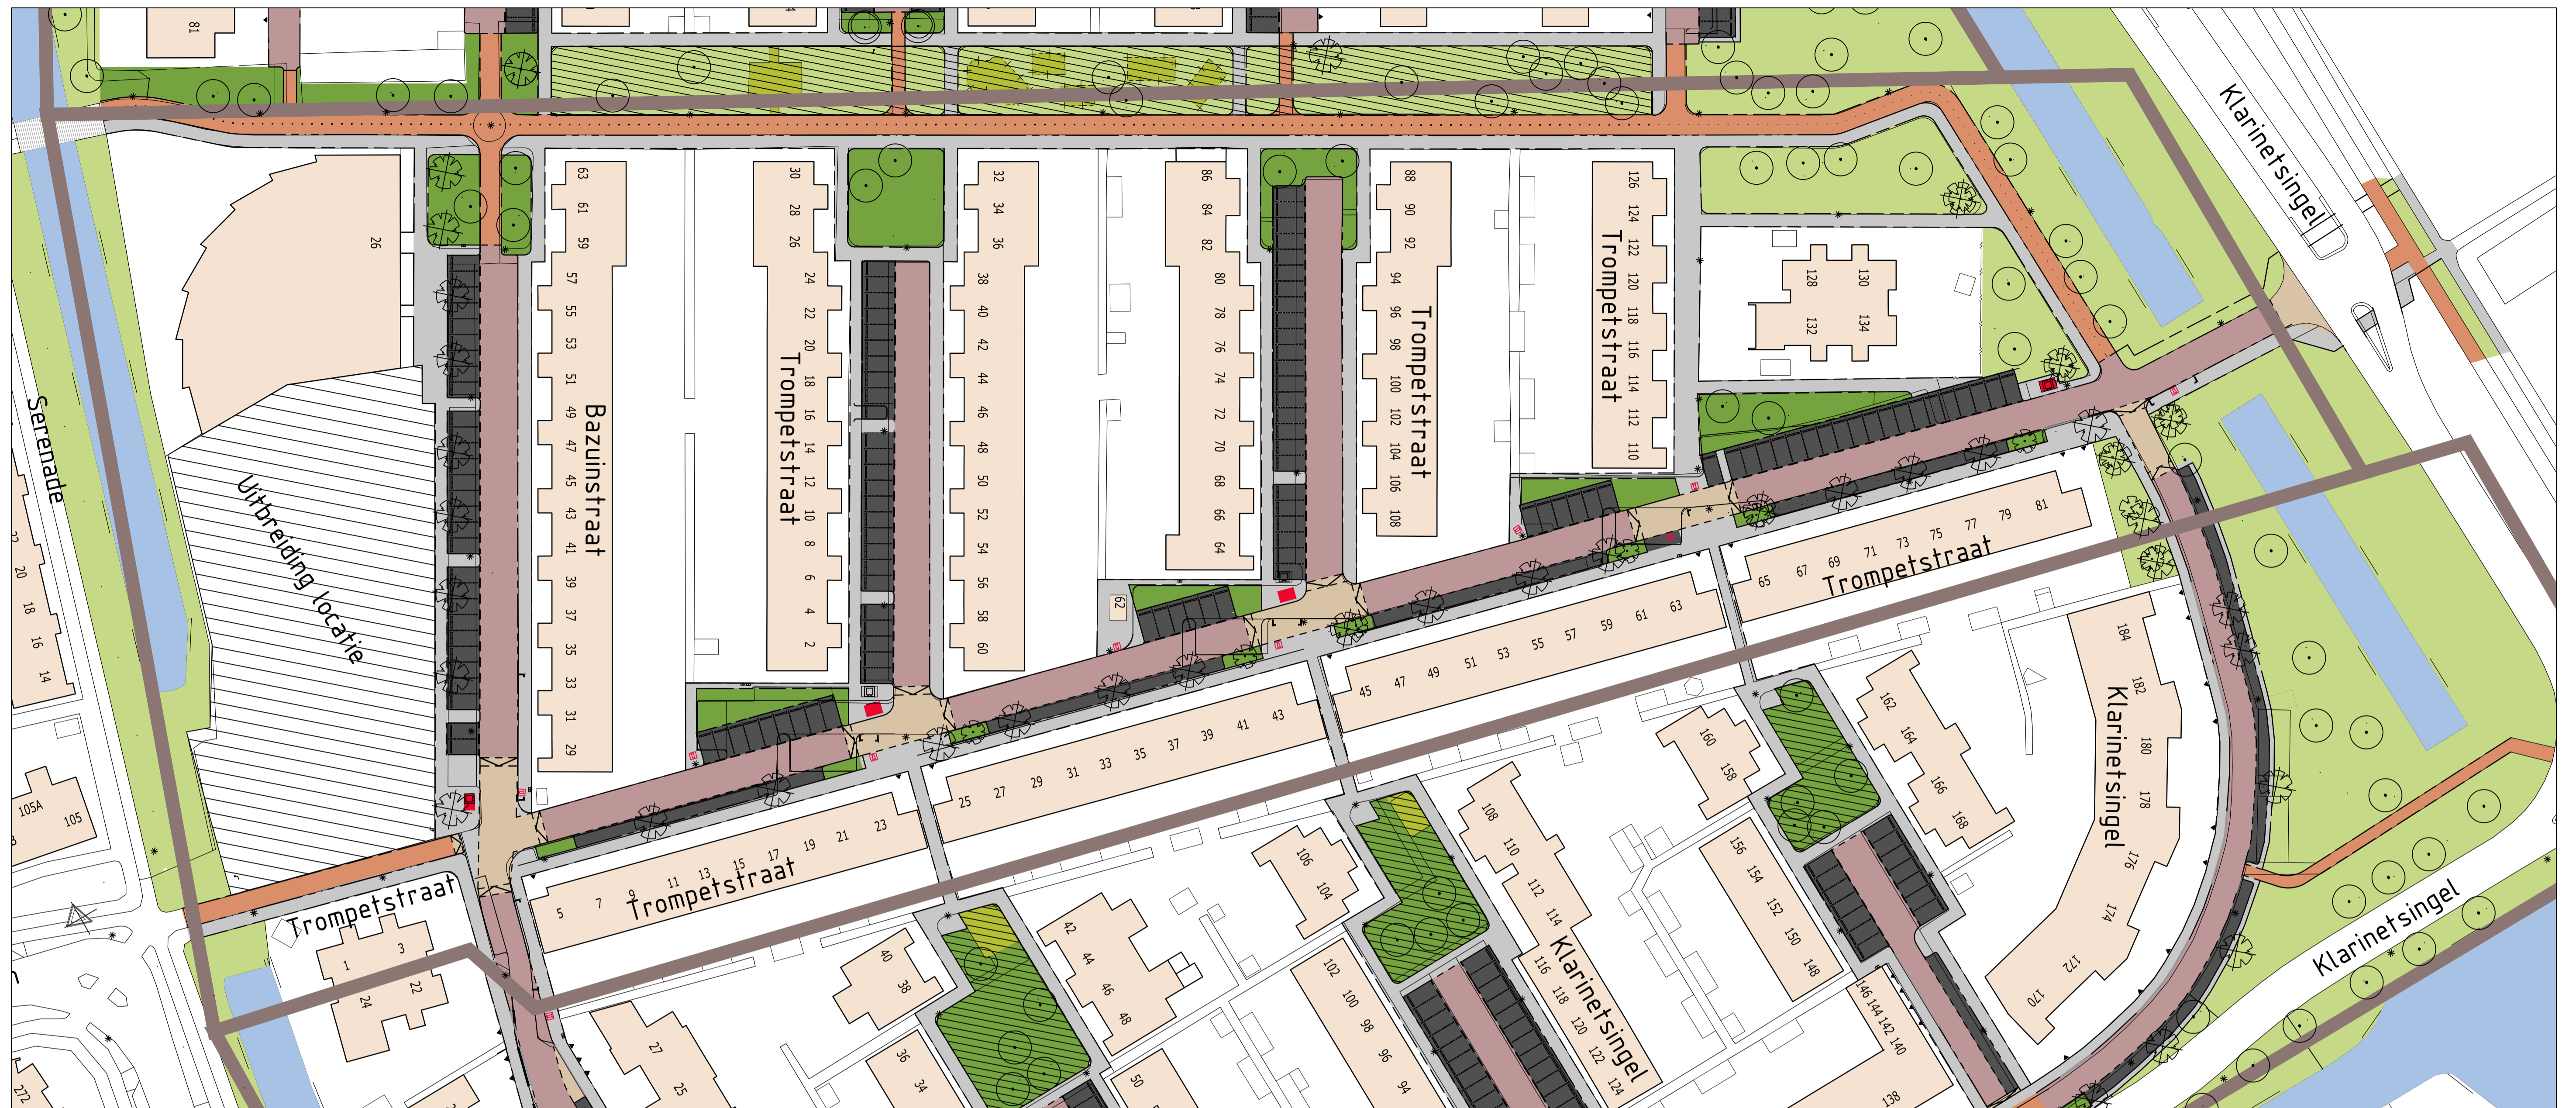

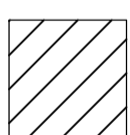
 
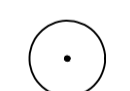
 












Heer Oudelands Ambacht fase 2



- | | | | |
|---|------------------|---|---|
|  | Drempel/uitrit |  | Groen en spelen nader uitwerken |
|  | Fietspad |  | Bestaande boom |
|  | Voetpad/trottoir |  | Te kappen boom |
|  | Gras |  | Te planten boom |
|  | Heester |  | Inrit naar garage |
|  | Speelplek |  | Bestaande lichtmast |
| | |  | Bestaande ondergrondse container |
| | |  | Bestaande aanbiedplaats huisvuilcontainer |
| | |  | Nieuwe aanbiedplaats huisvuilcontainer |

voorlopig ontwerp
DEELBUURT B
 TROMPETSTRAAT EN BAZUINSTRAAT 29-63
 SCHAAL 1:500