


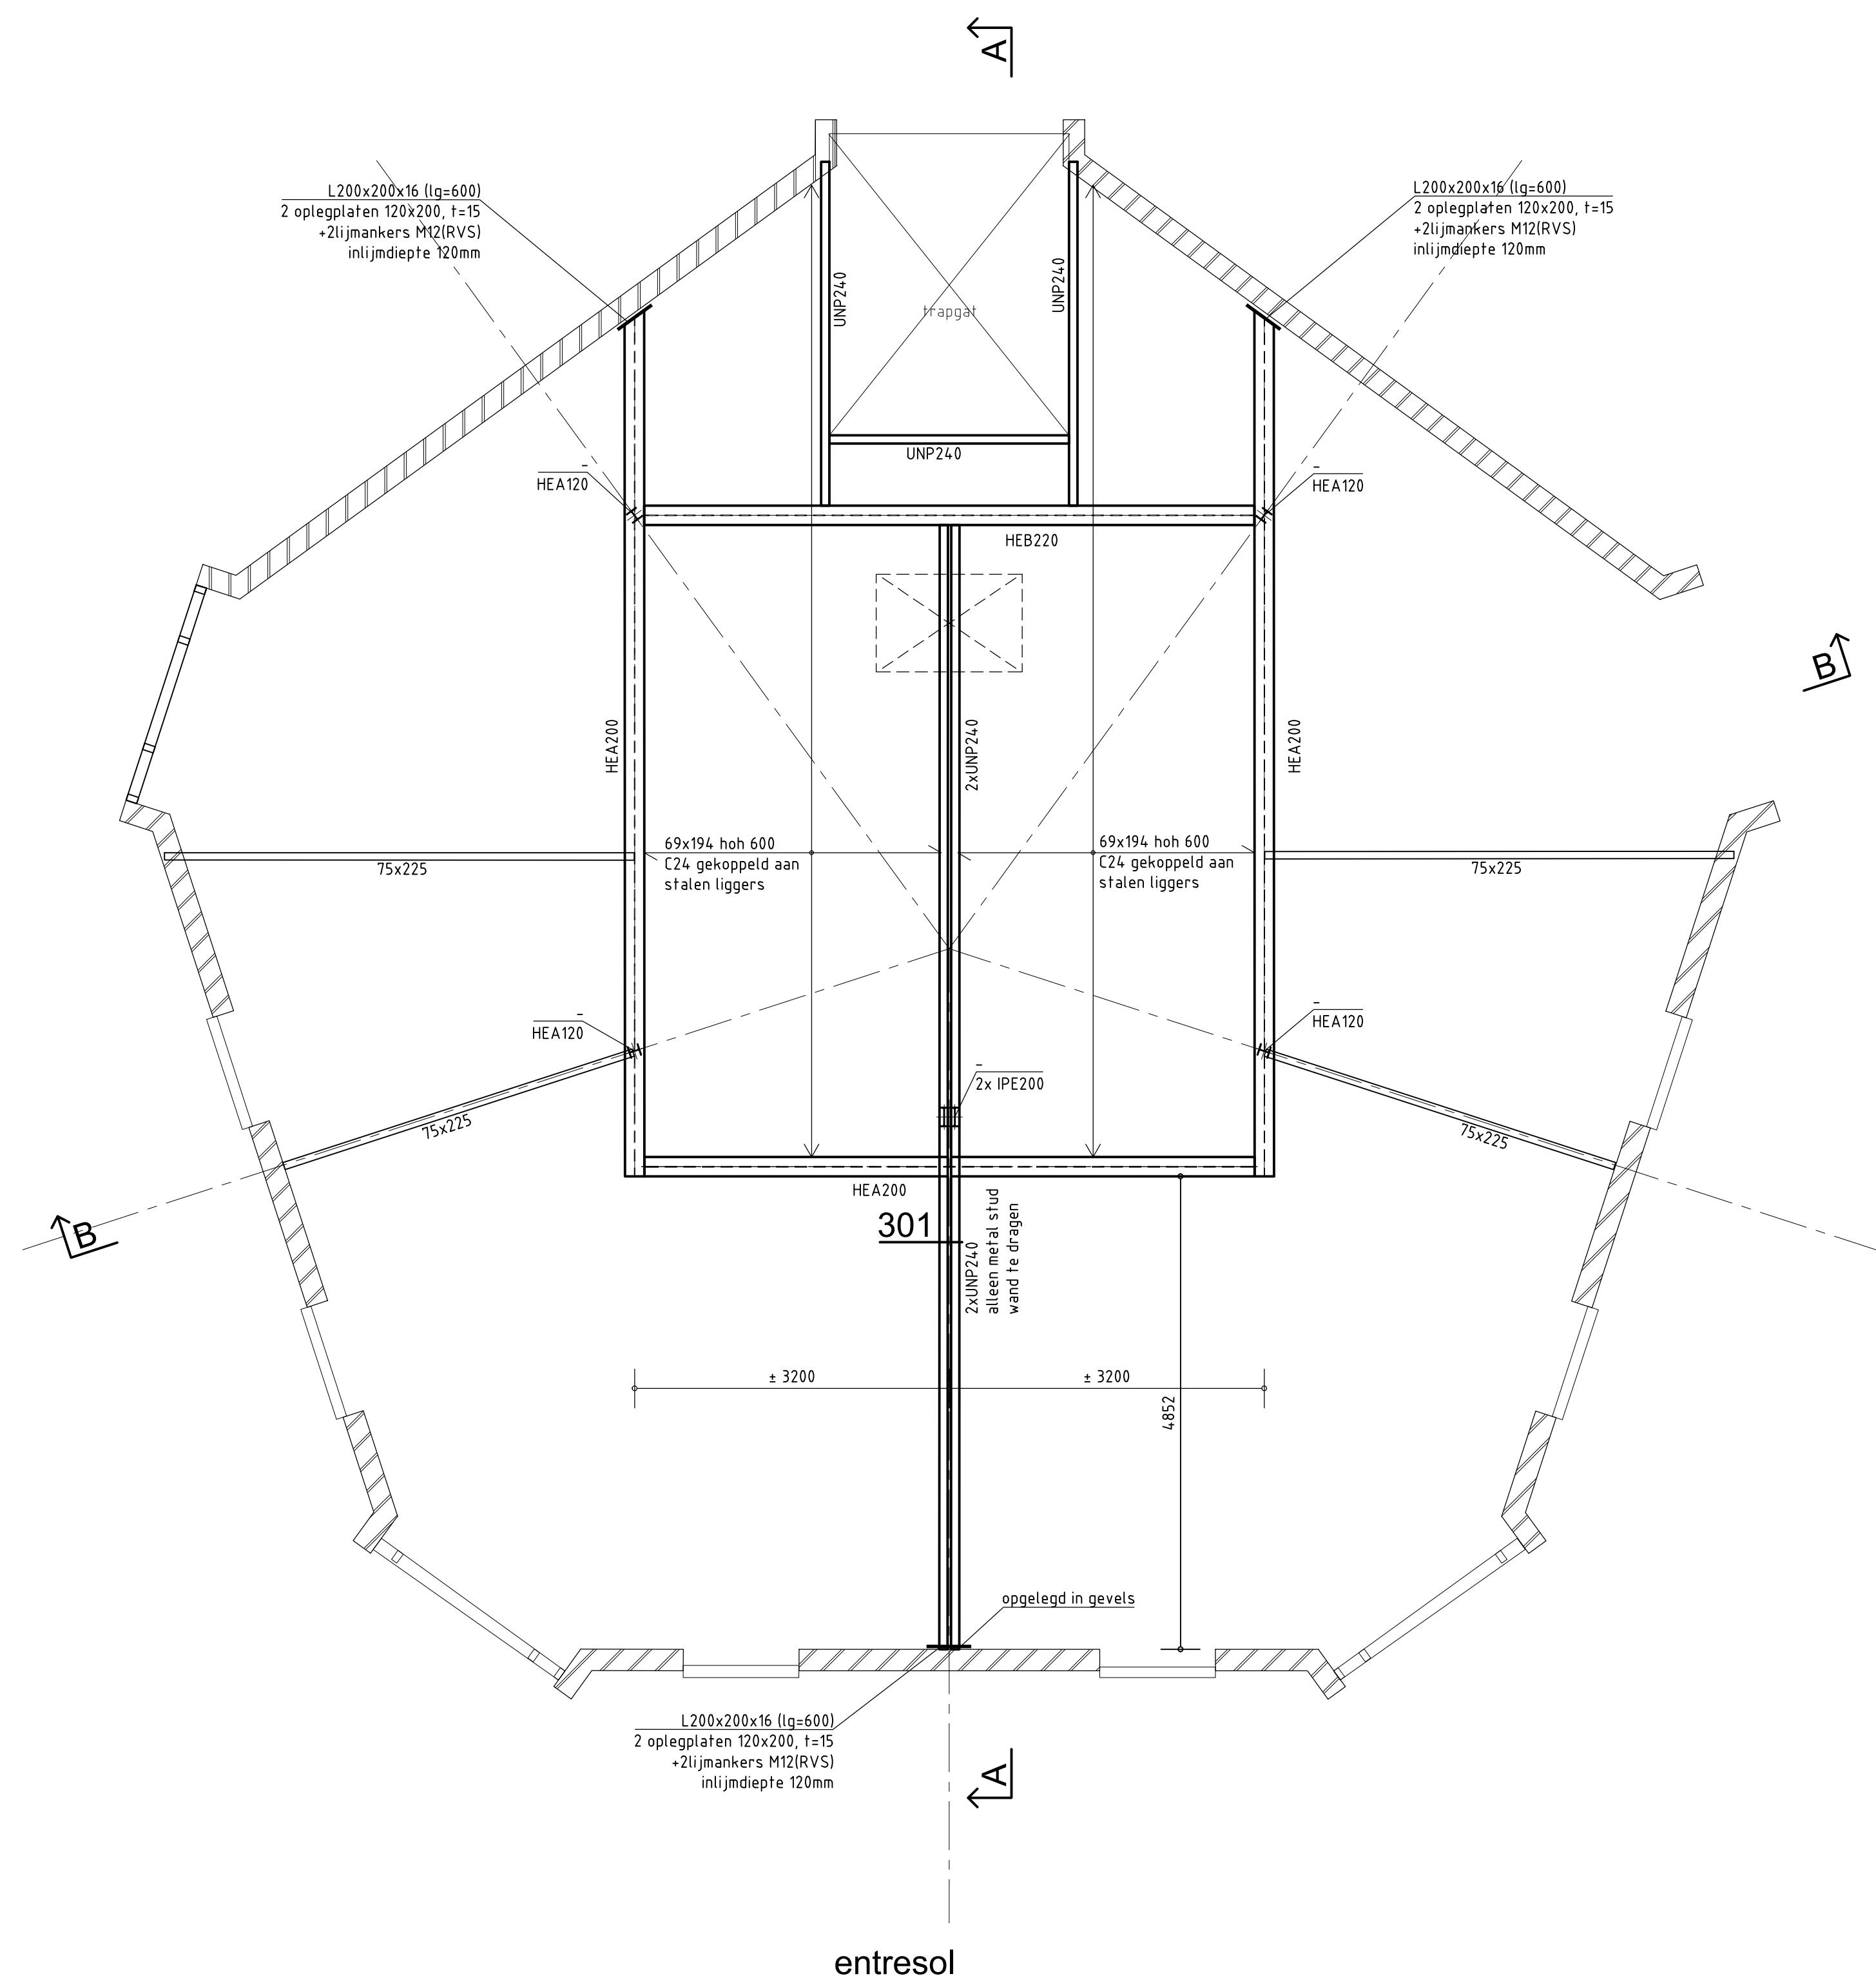

getek. E.Whitfield	
schaal 1:50/1:10	form. A0
werknr	bladnr
222073	- K11