


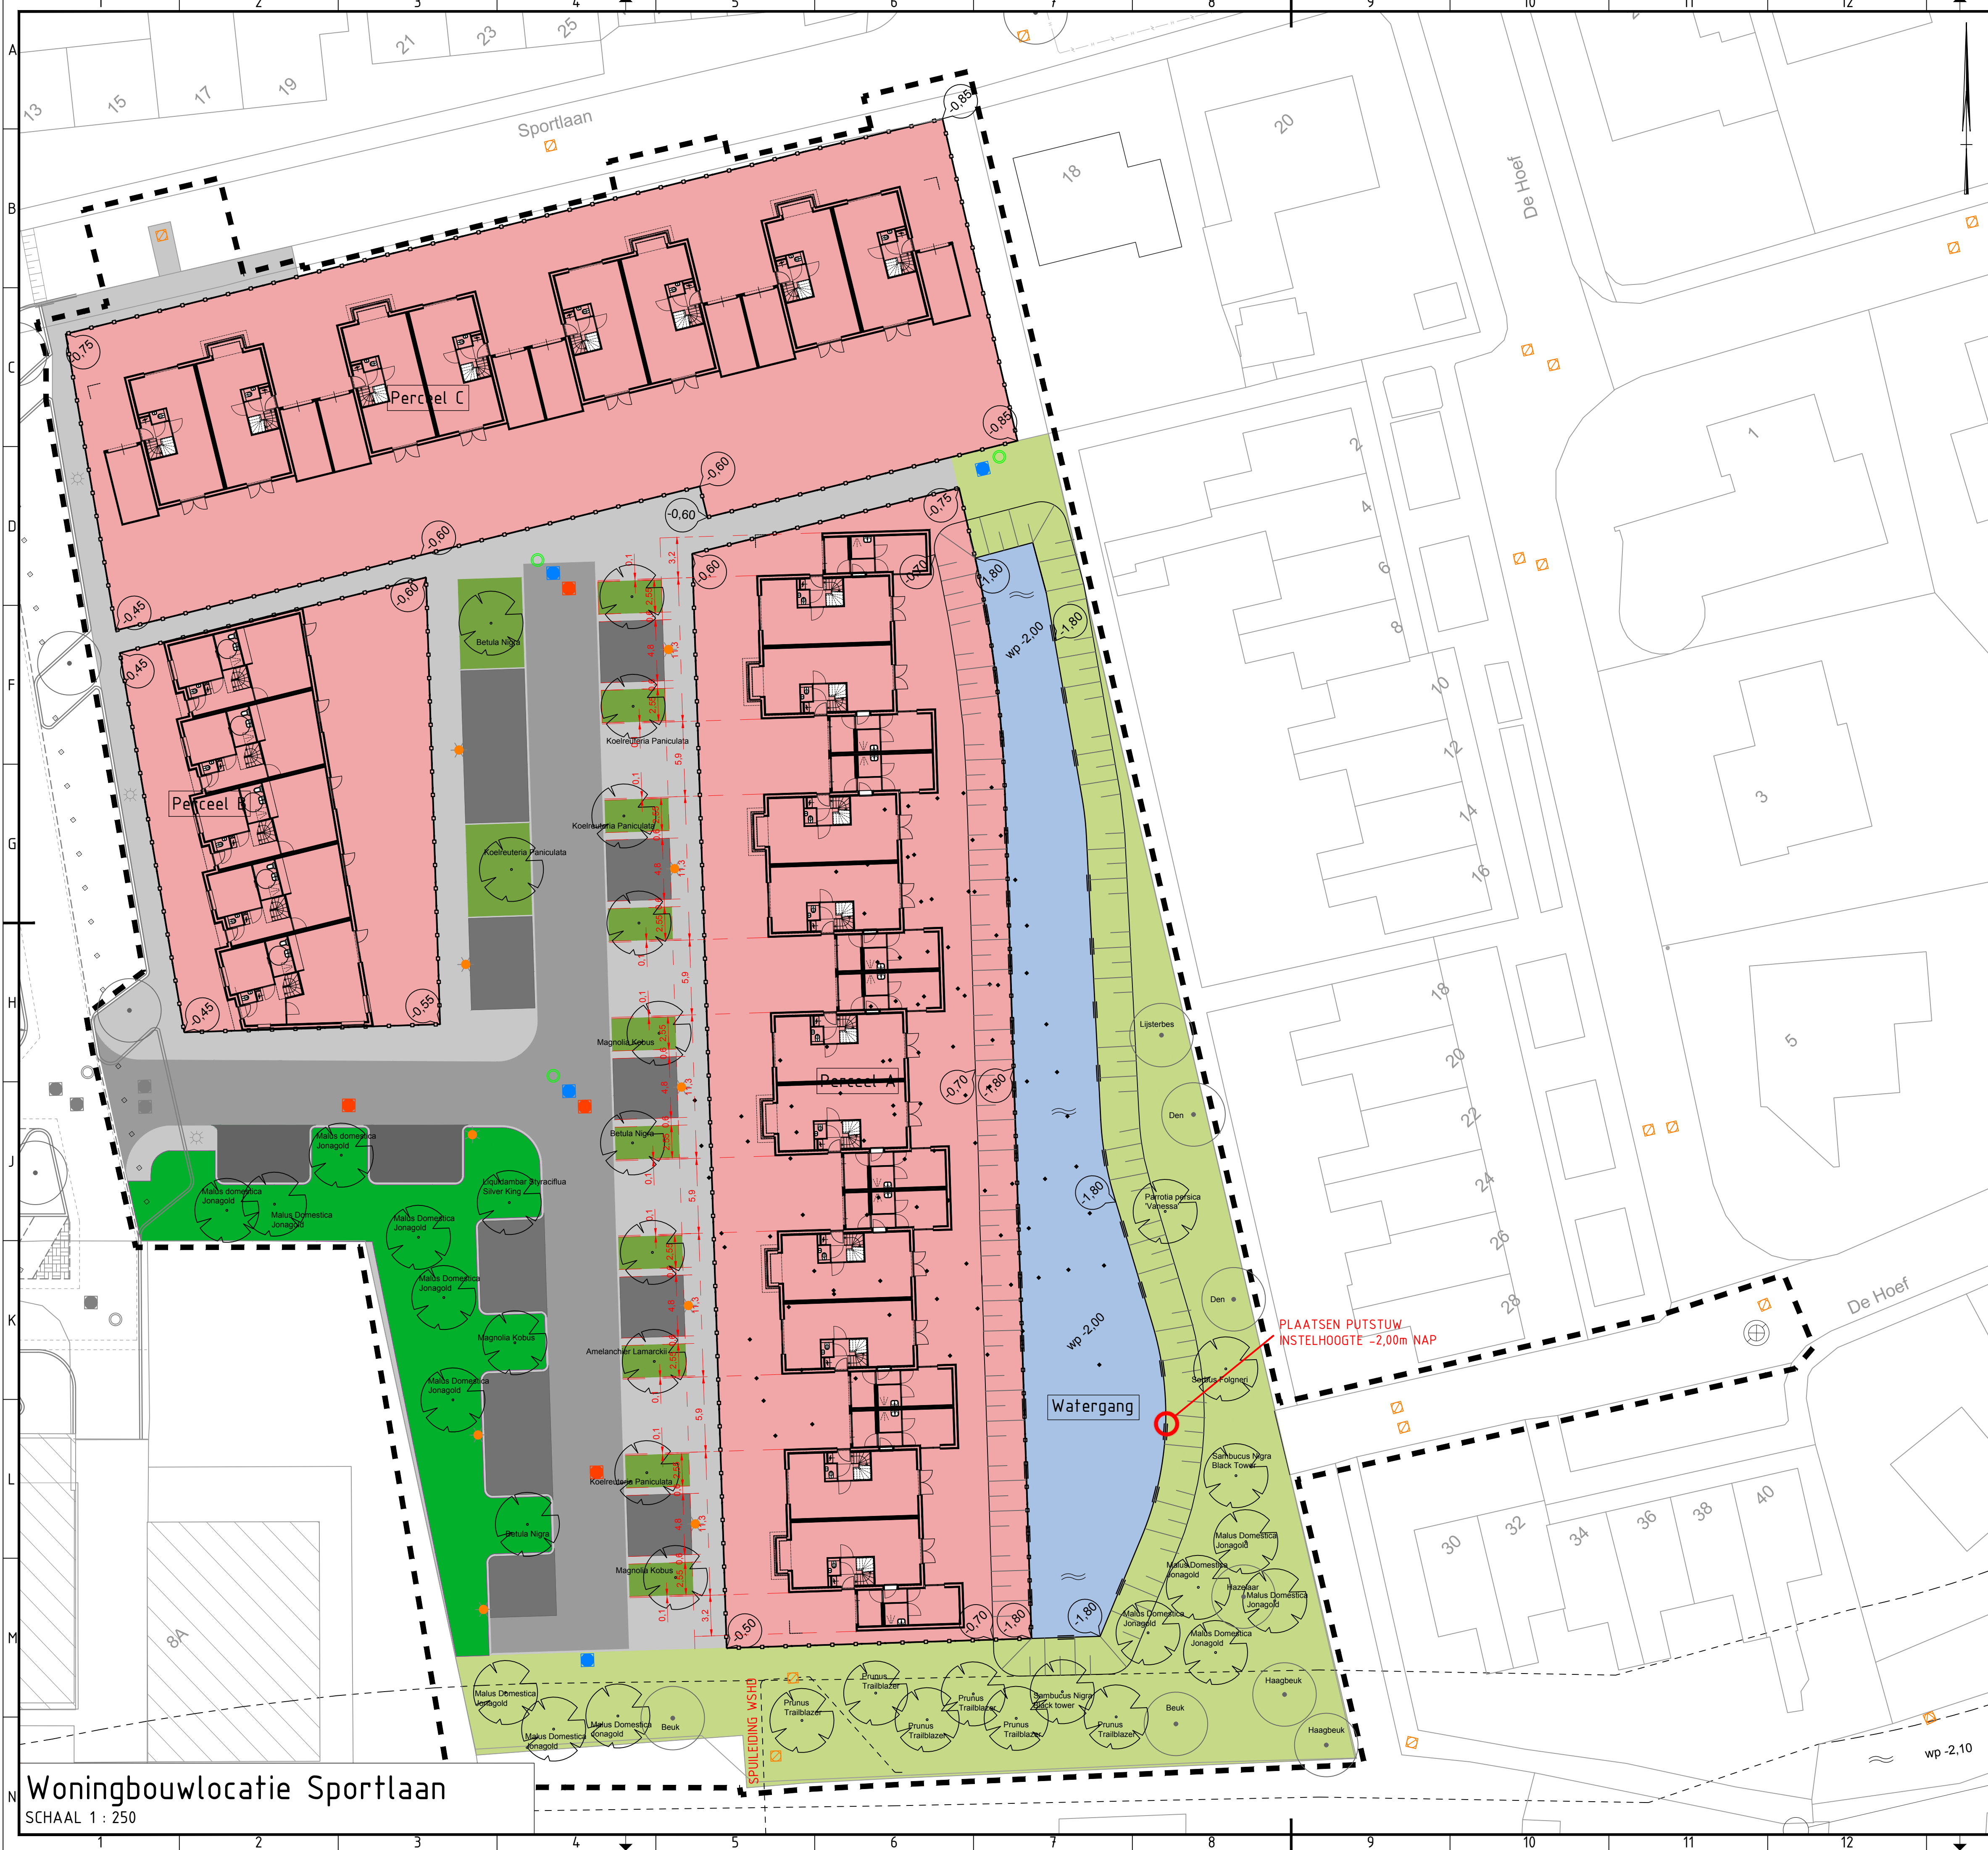


Woningbouwlocatie Sportlaan
SCHAAL 1 : 250

LEGENDA

- werkgrans
- perceelgrans
- perceel
- water
- gazon
- gras
- heester
- trottoir
- verharding
- parkeren
- DWA inspectieput
- HWA inspectieput
- drainage inspectieput
- bestaande boom
- nieuwe boom
- maaiveldhoogte

SITUATIE

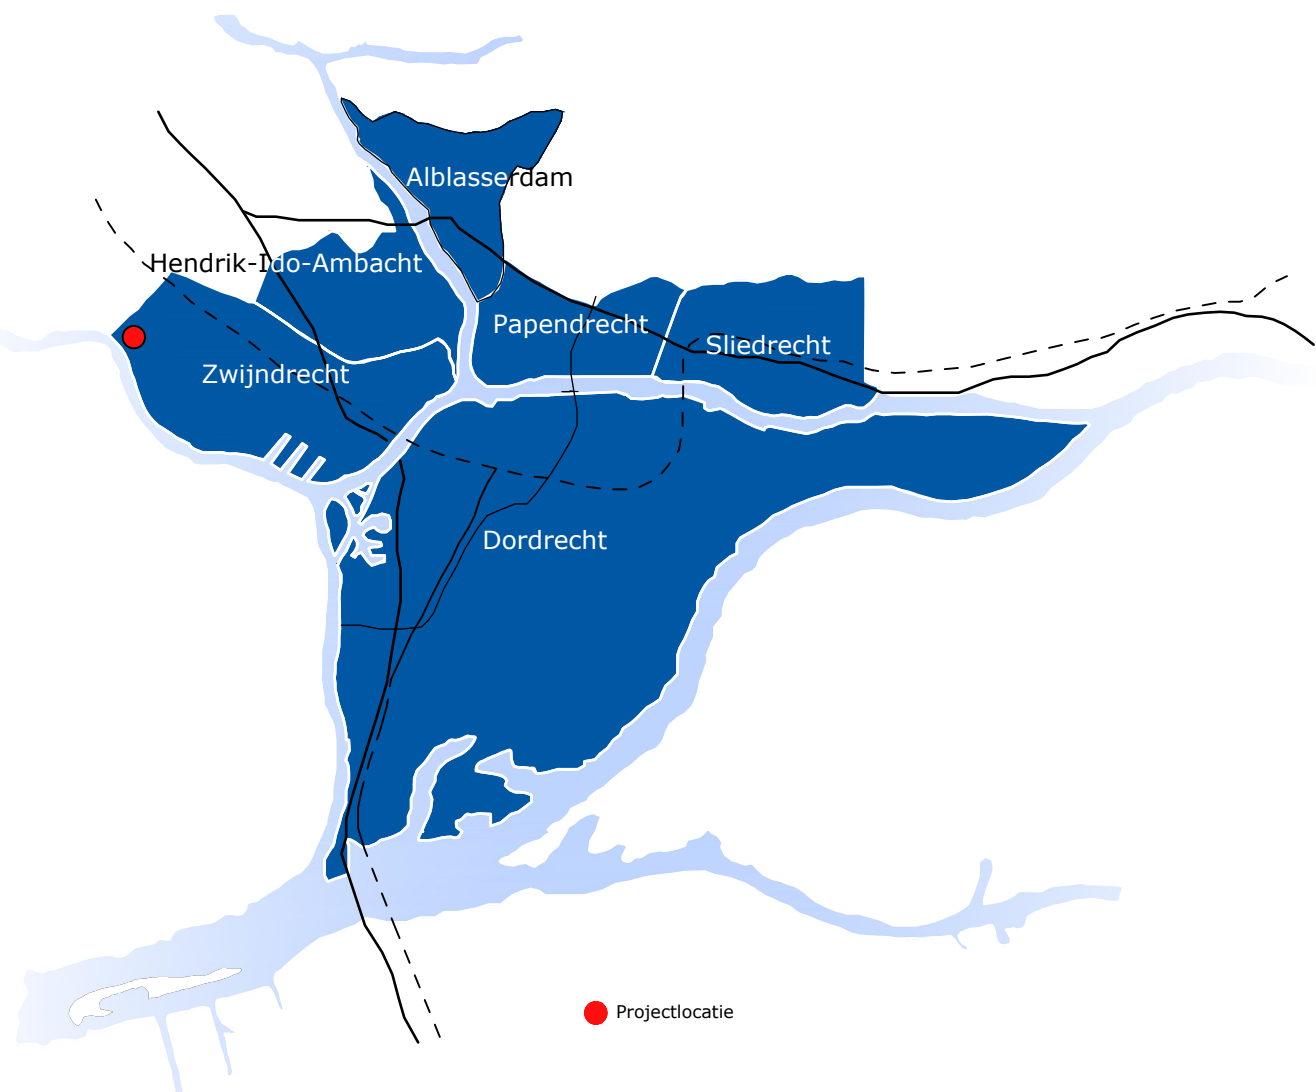

VERSIE

L	omschrijving	datum	vv



Ingenieursbureau Drechtsteden
Postbus 619, 3300 AP Dordrecht. Tel: 078-770 2810 Email: ingenieursbureau@drechtsteden.nl Website: www.ingenieursbureaudrechtsteden.nl

project omschrijving	Woningbouwlocatie Sportlaan Heerjansdam	projectleider	R. Penning
opdrachtgever	Gemeente Zwijndrecht	werkvorbereider	J.J. de Jong
tekening omschrijving	Woonrijp aanlegtekening	gecontroleerd	
fase	VO	datum	19-04-2018
besteknummer		formaat	A1
archiefnummer		schaal	1:250
projectnummer	6745	tekeningnummer	
		wijziging	

H:\Perry's\ugak\Woningbouwlocatie Sportlaan\mimiconstructies Sportlaan.dwg