
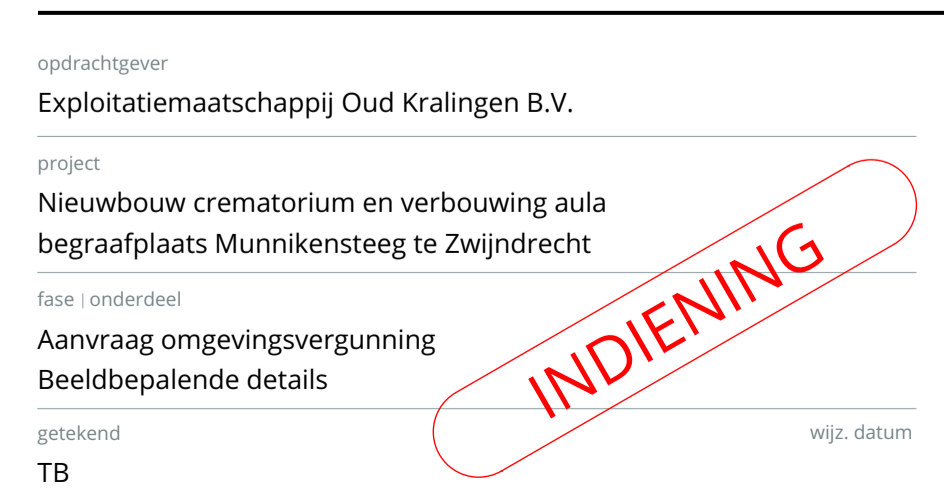
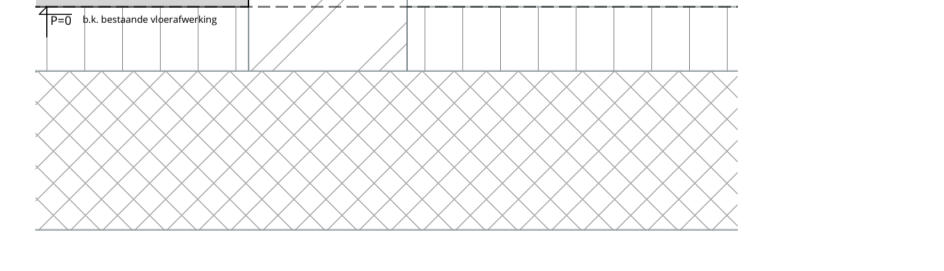
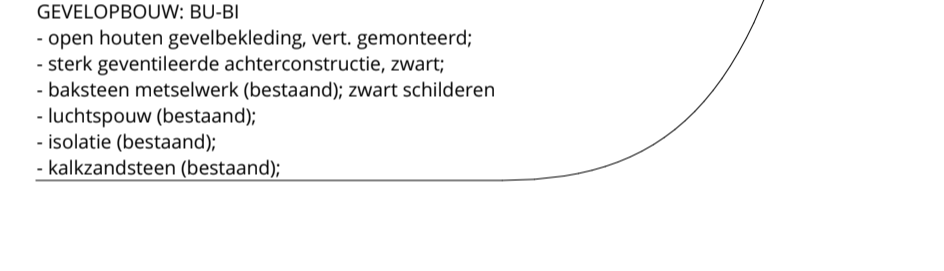
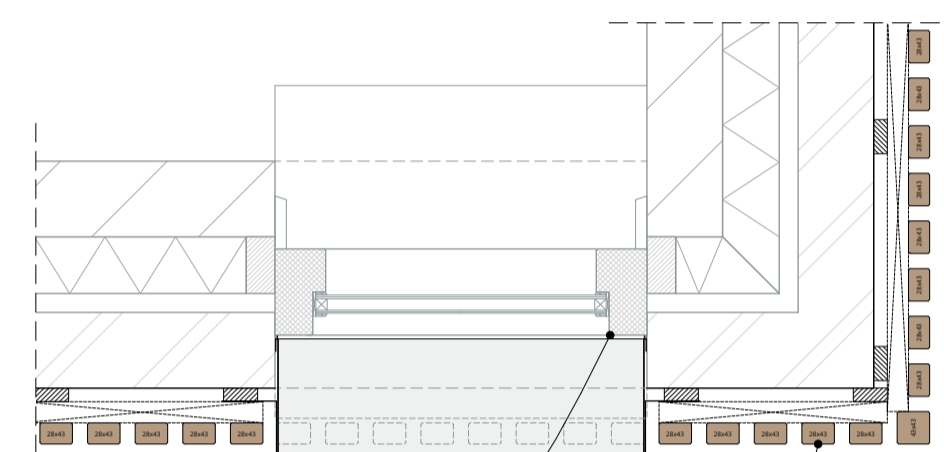
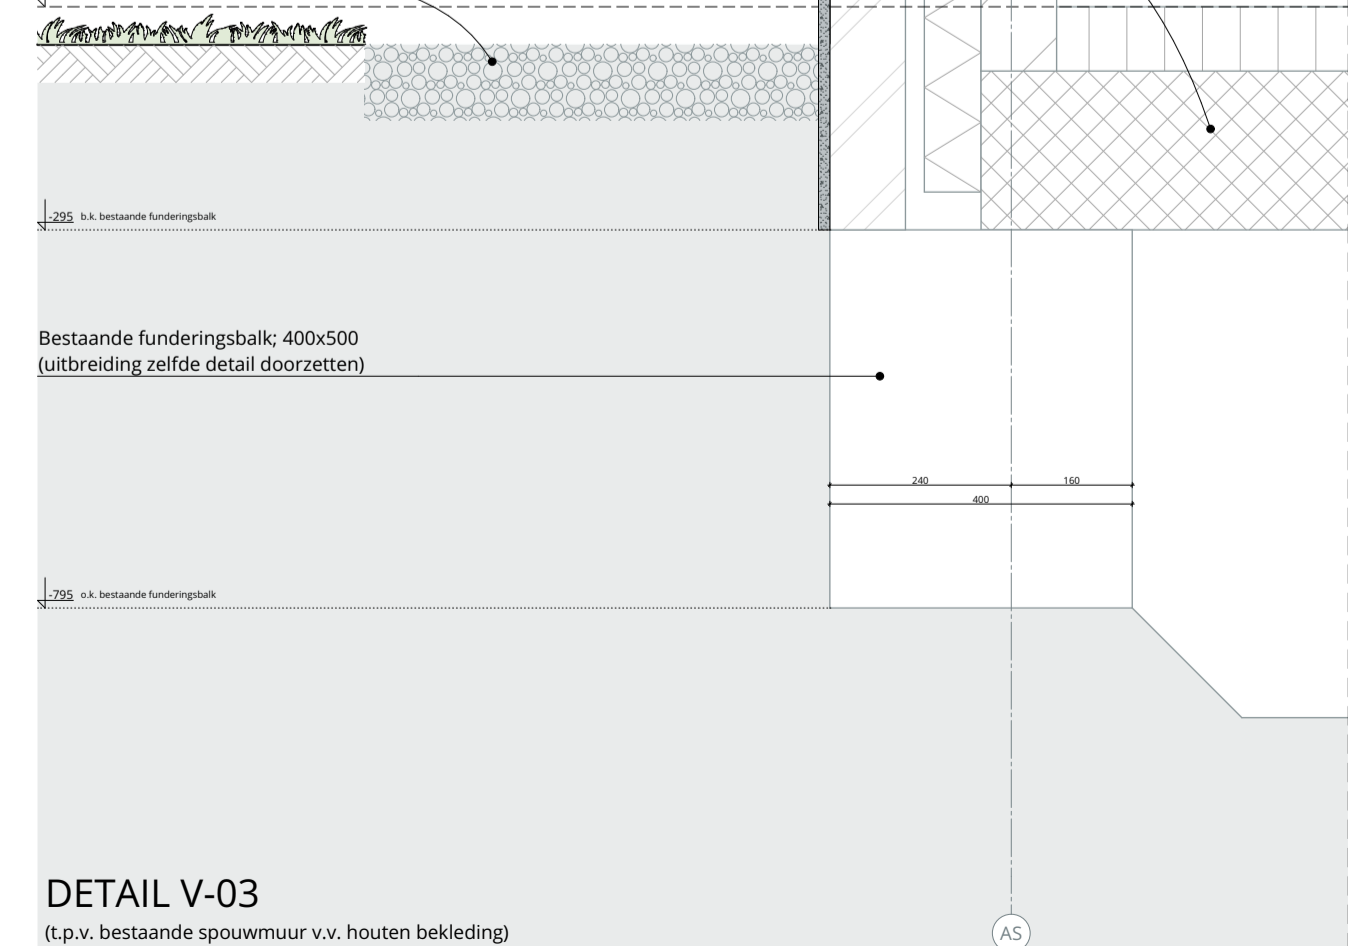
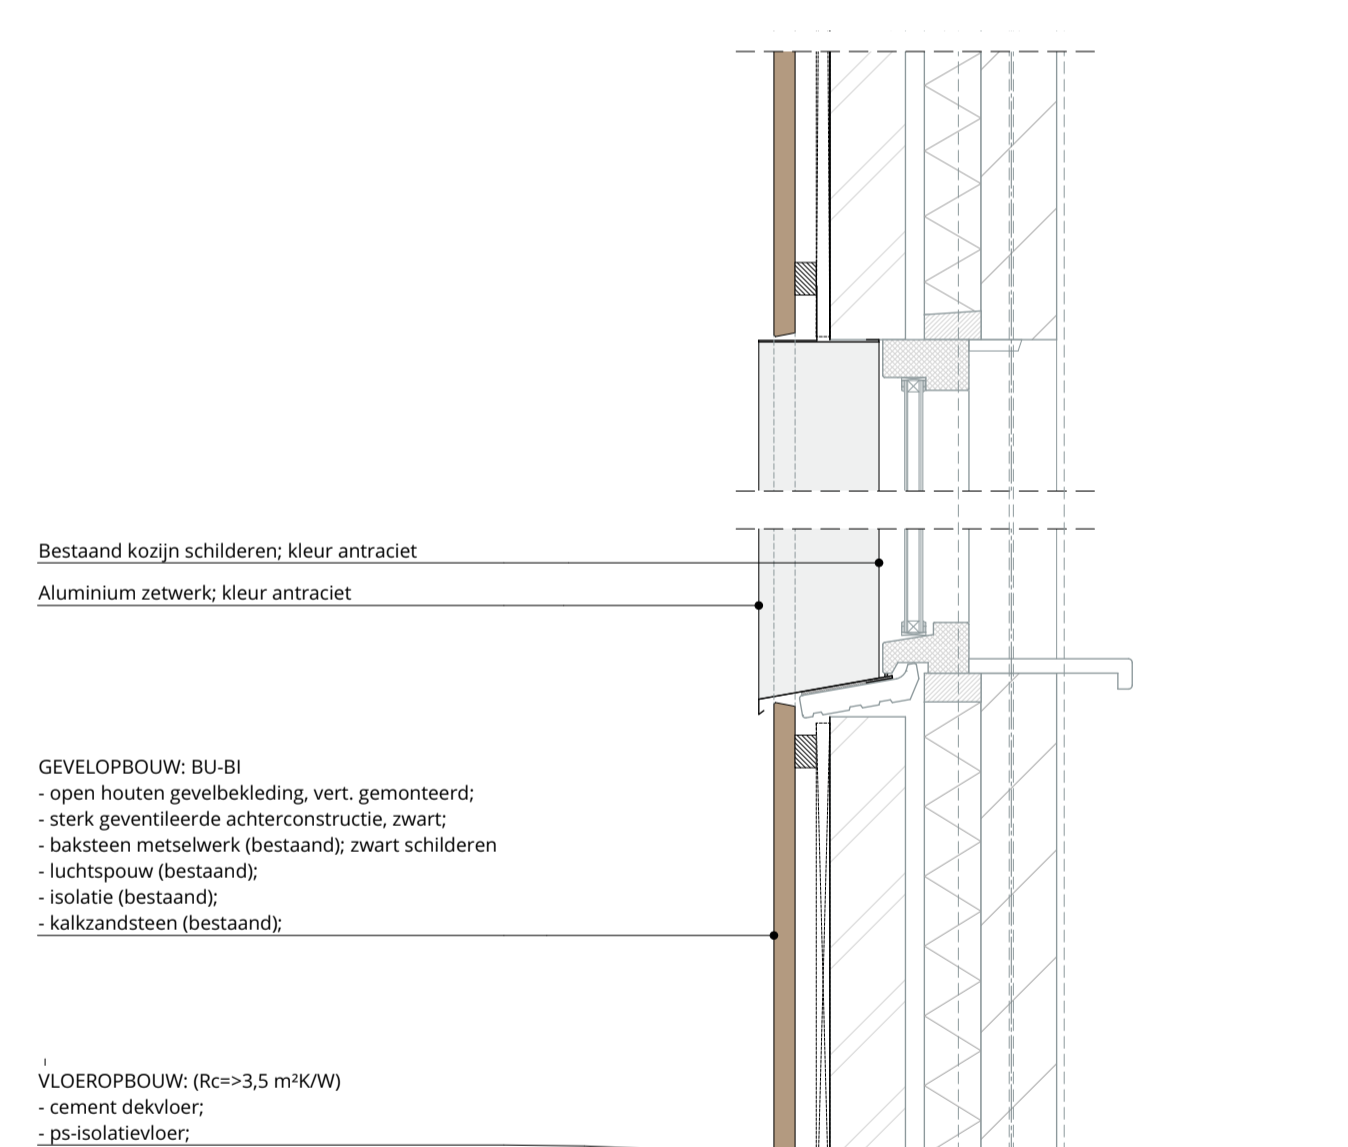


CREMATORIUM

AULA

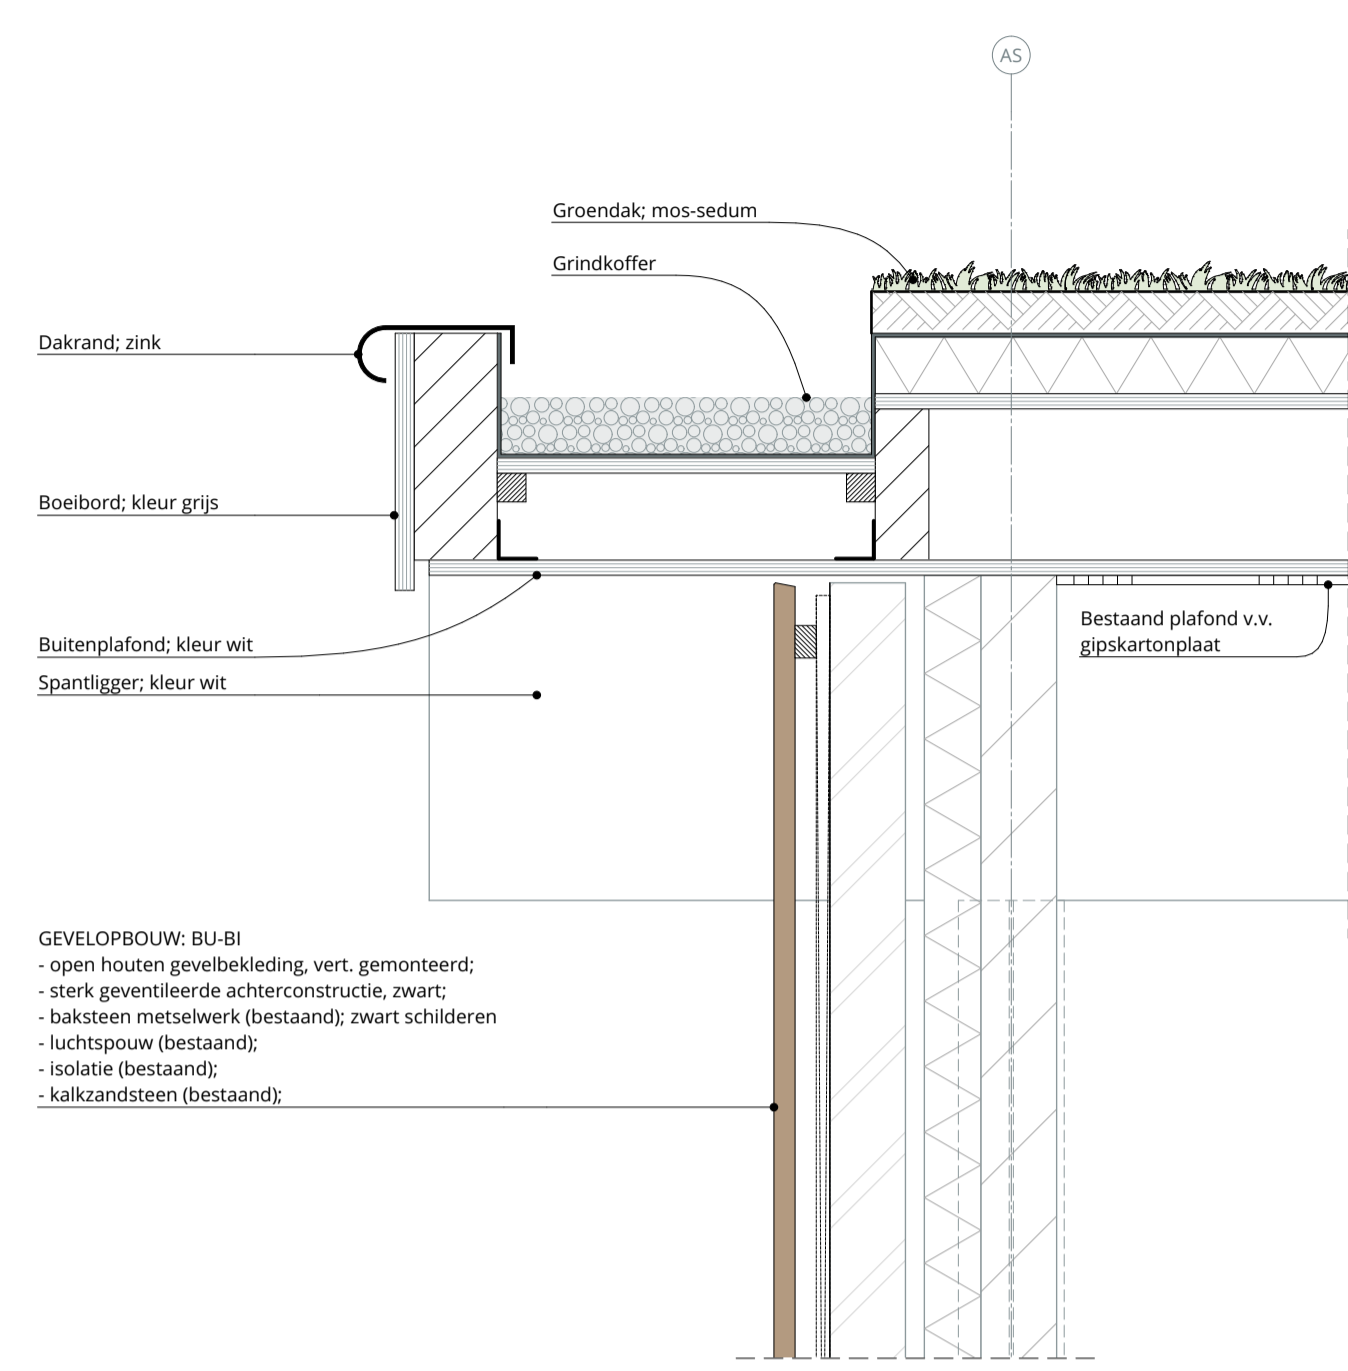

MUNN R

opdrachtgever
 Exploitiatiemaatschappij Oud Kralingen B.V.

project
 Nieuwbouw crematorium en verbouwing aula
 begraafplaats Munnikensteeg te Zwijndrecht

fase | onderdeel
 Aanvraag omgevingsvergunning
 Beeldbepalende details

getekend
 TB

formaat
 A1+ (1189x594)

schaal
 1:10

projectnummer
 18235

wjz. datum
 03-07-2019

datum
 03-07-2019

www.ljunn.nl
 www.roest-architectuur.nl

INDIENING

AO-400